



SATIKSMES ORGANIZĀCIJAS SHĒMA

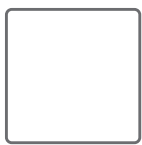


ATZĪMĒT
IZVĒLĒTO

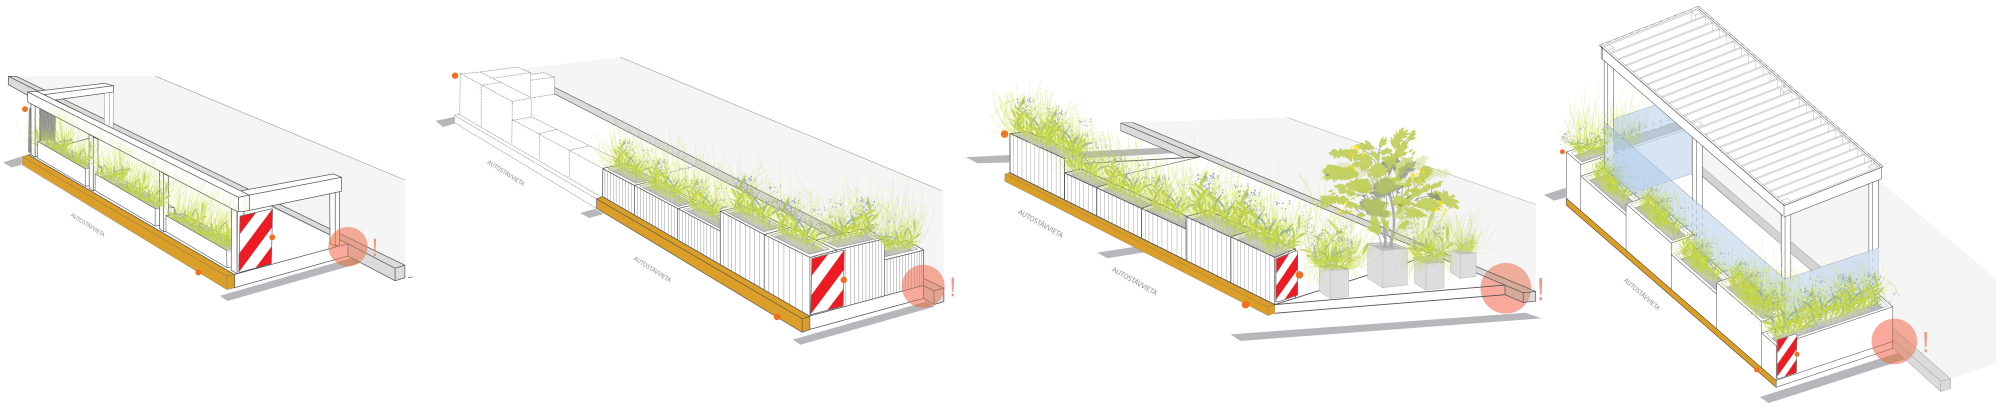


ATZĪMĒT
IZVĒLĒTO



ATZĪMĒT
IZVĒLĒTO

 

ATZĪMĒT
IZVĒLĒTO

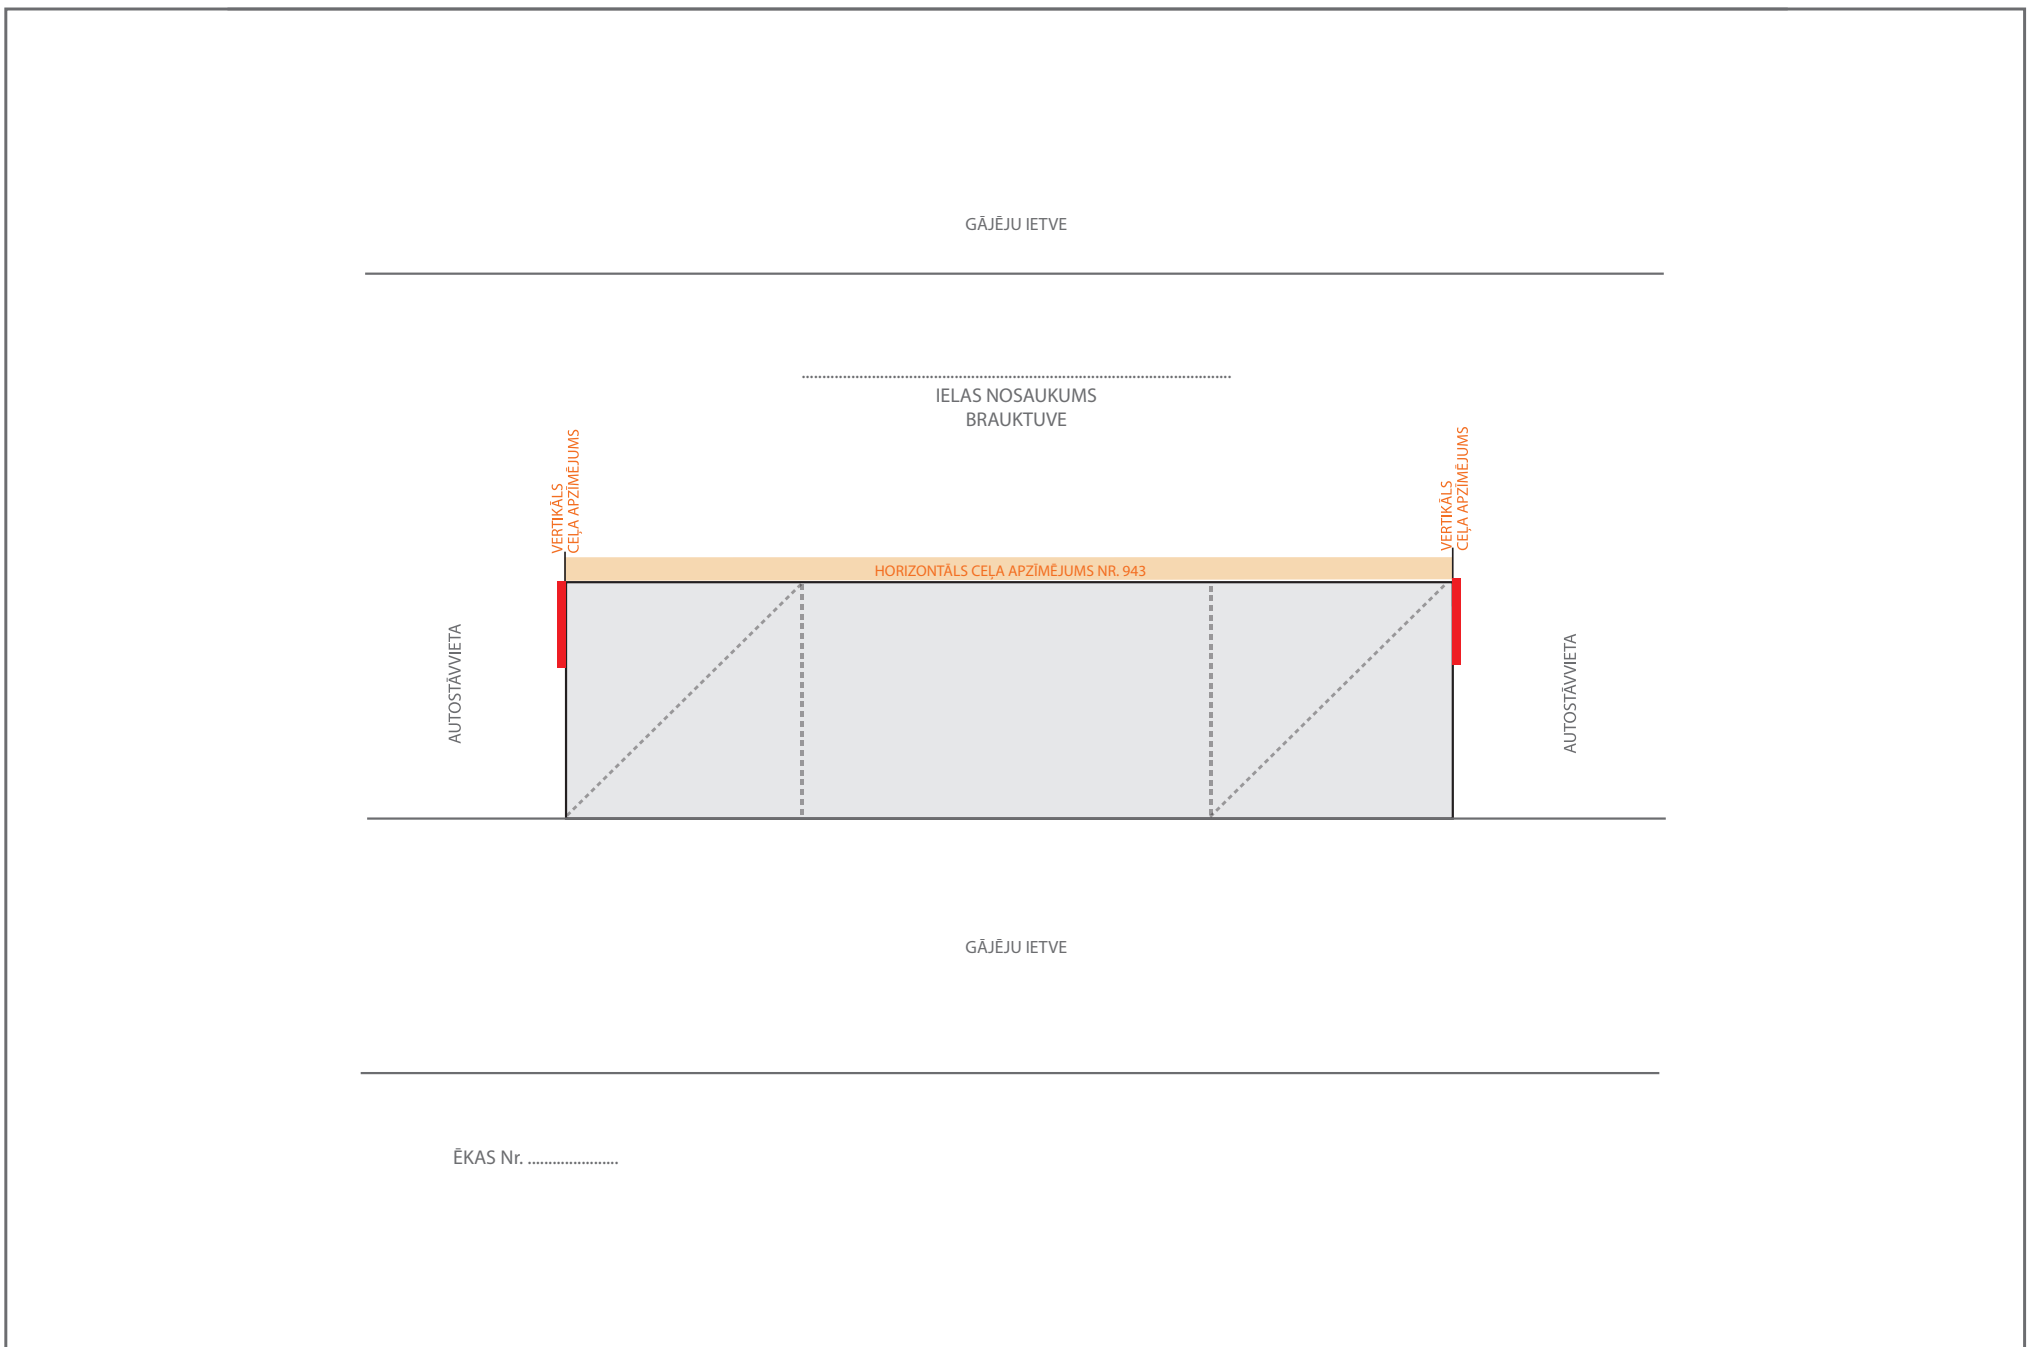

NORĀDĪT ELEMENTUS, KAS ATRODAS DABĀ, TOS IEZĪMĒJOT IZVIETOJUMA SHĒMĀ ATBILSTOŠĀ MĒROGĀ

krustojums/iebrauktuve/velostatīvs/koka apdobe/reklāmas stends/ziedu konteineri

Ja parklets tiek izvietots pie iebrauktuves vai ceļu krustojumu tuvumā, tad satiksmes organizācijas shēmā ir jāatzīmē redzamības trīsstūri.