


Vērmanes dārzs

CE-17

Apsaimniekojamās teritorijas sastāvs

Zemes vienības kadastra apzīmējums	Platība (m²)
01000050005	44299
01000219006	1633
01000059005	1359
01000059011	1242
01000052021	308
01000059000	201
01000059004	177
01000219000	97
01000309008	69
01000052020	15
KOPĀ	49400

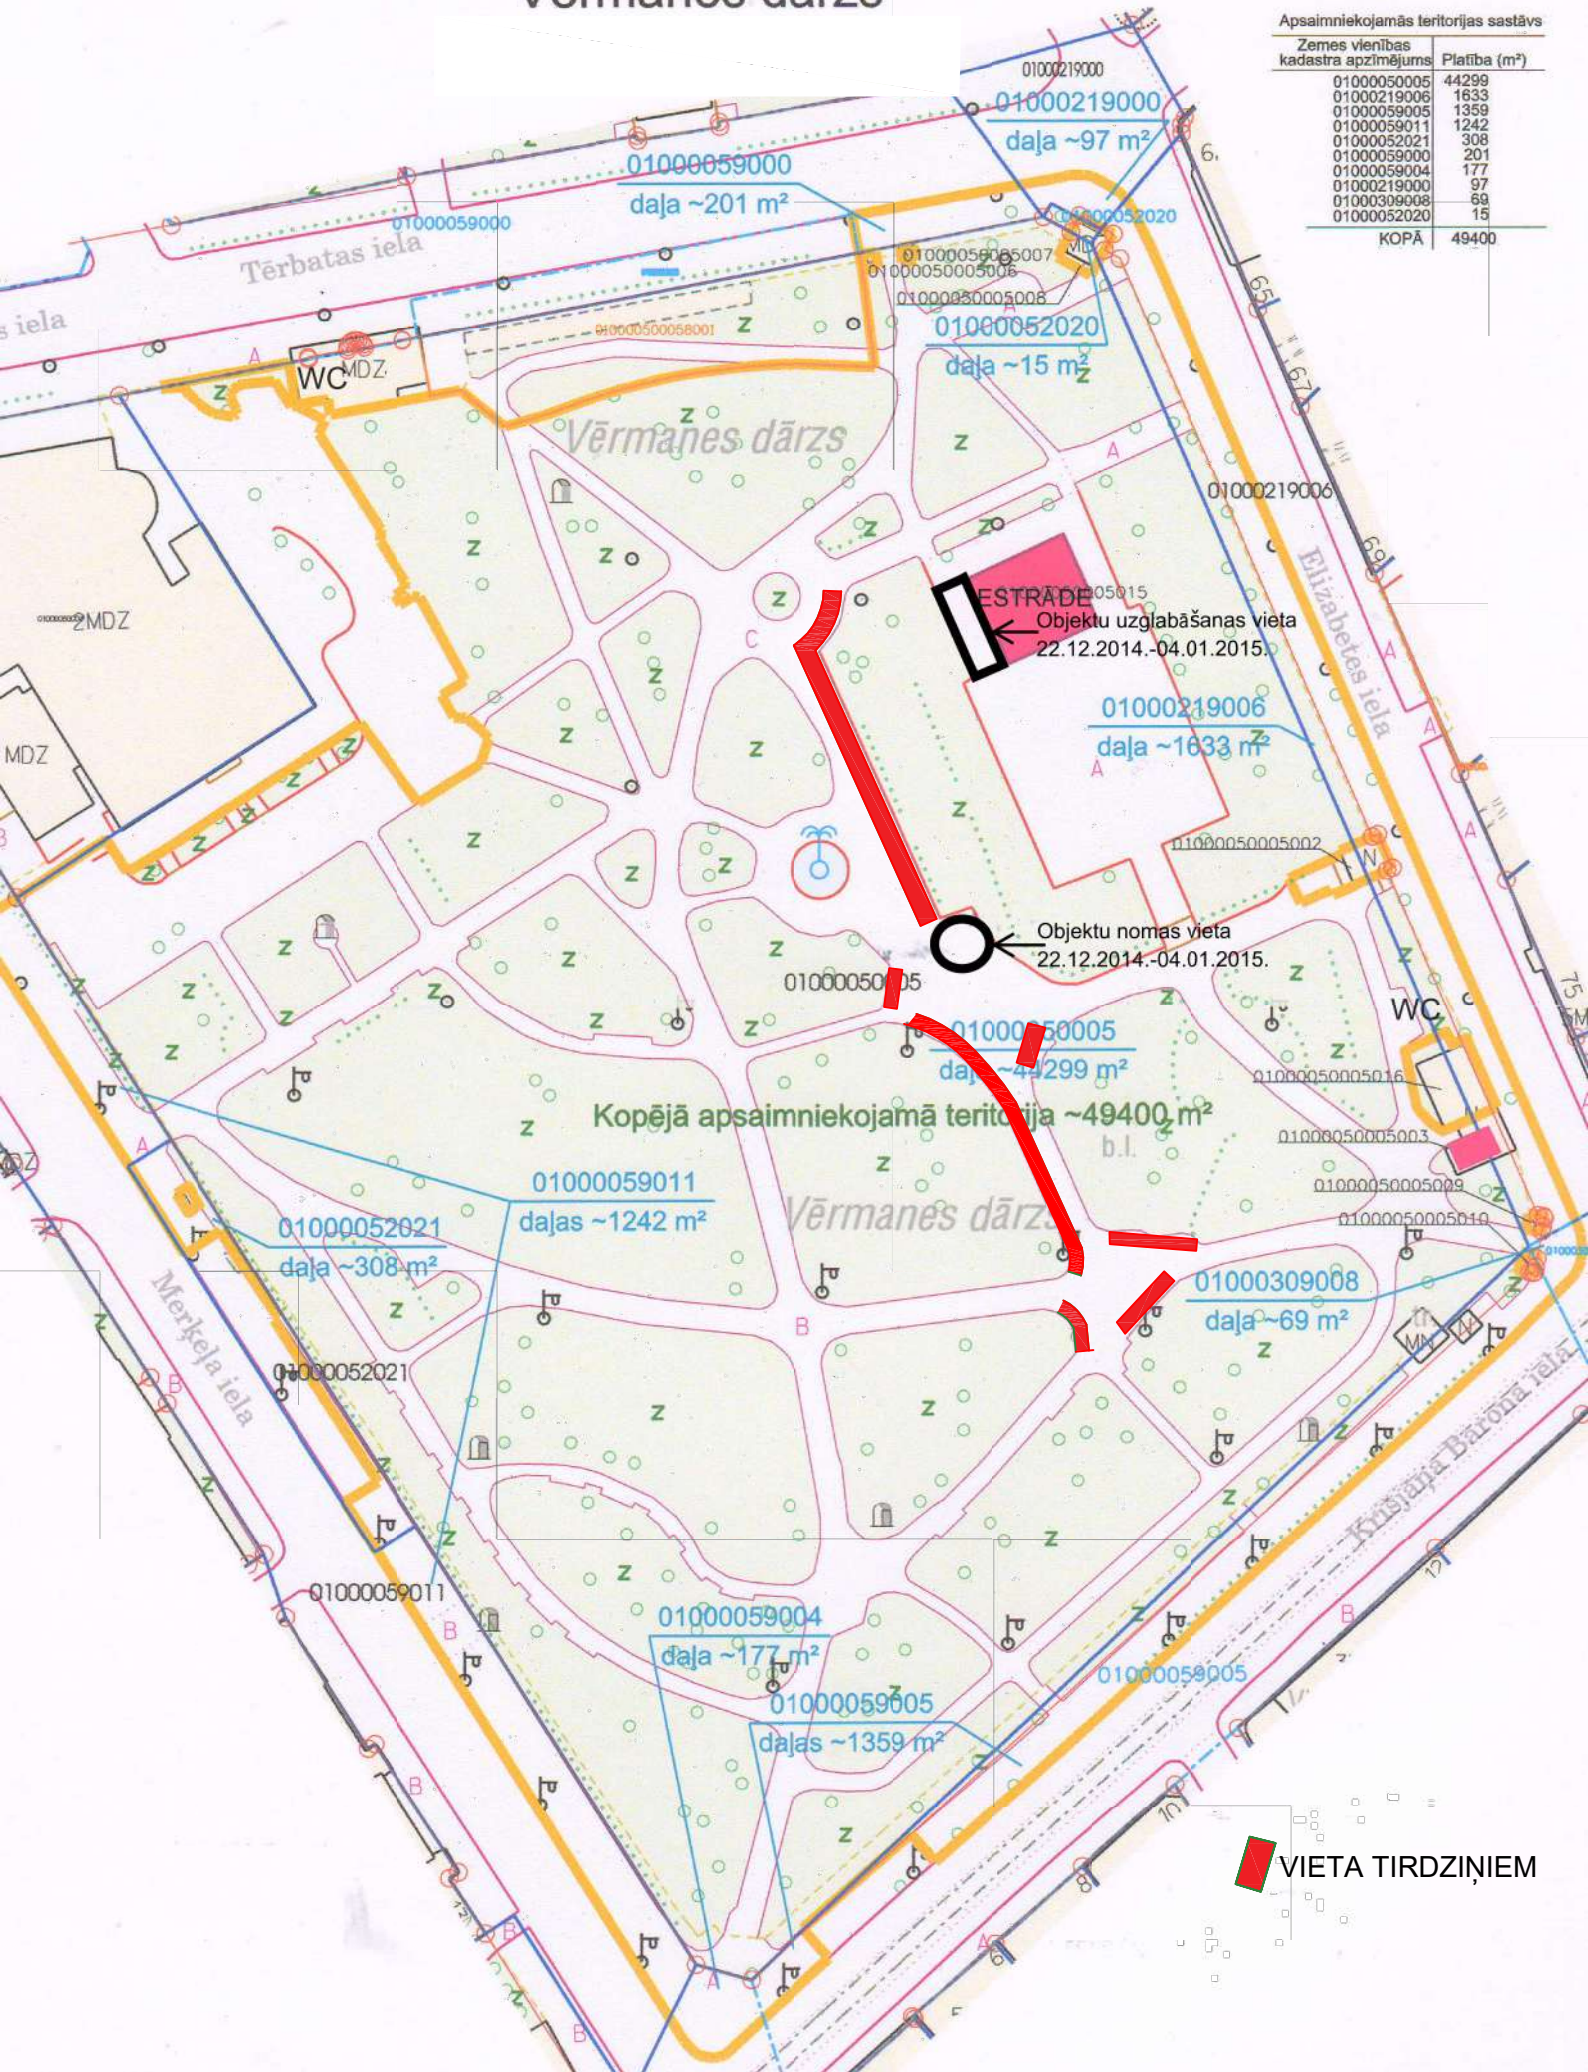

 VIETA TIRDZIŅIEM