


TIPVEIDA RISINĀJUMI REĢISTRĒTAI IELU TIRDZNICĪBAI

IEVĒROJOT ŠOS NOSACĪJUMUS, NAV JĀVEIC PAPILDUS SASKAŅOŠANAS PROCESS RĪGAS DOMES PILSĒTAS ATTĪSTĪBAS DEPARTAMENTĀ.

MATERIĀLS IR SAGATAVOTS A3 FORMĀTĀ.

RISINĀJUMS REĢISTRĒTAI IELU TIRDZNICĪBAI PAŠU AUDZĒTI PRODUKTI U.C.

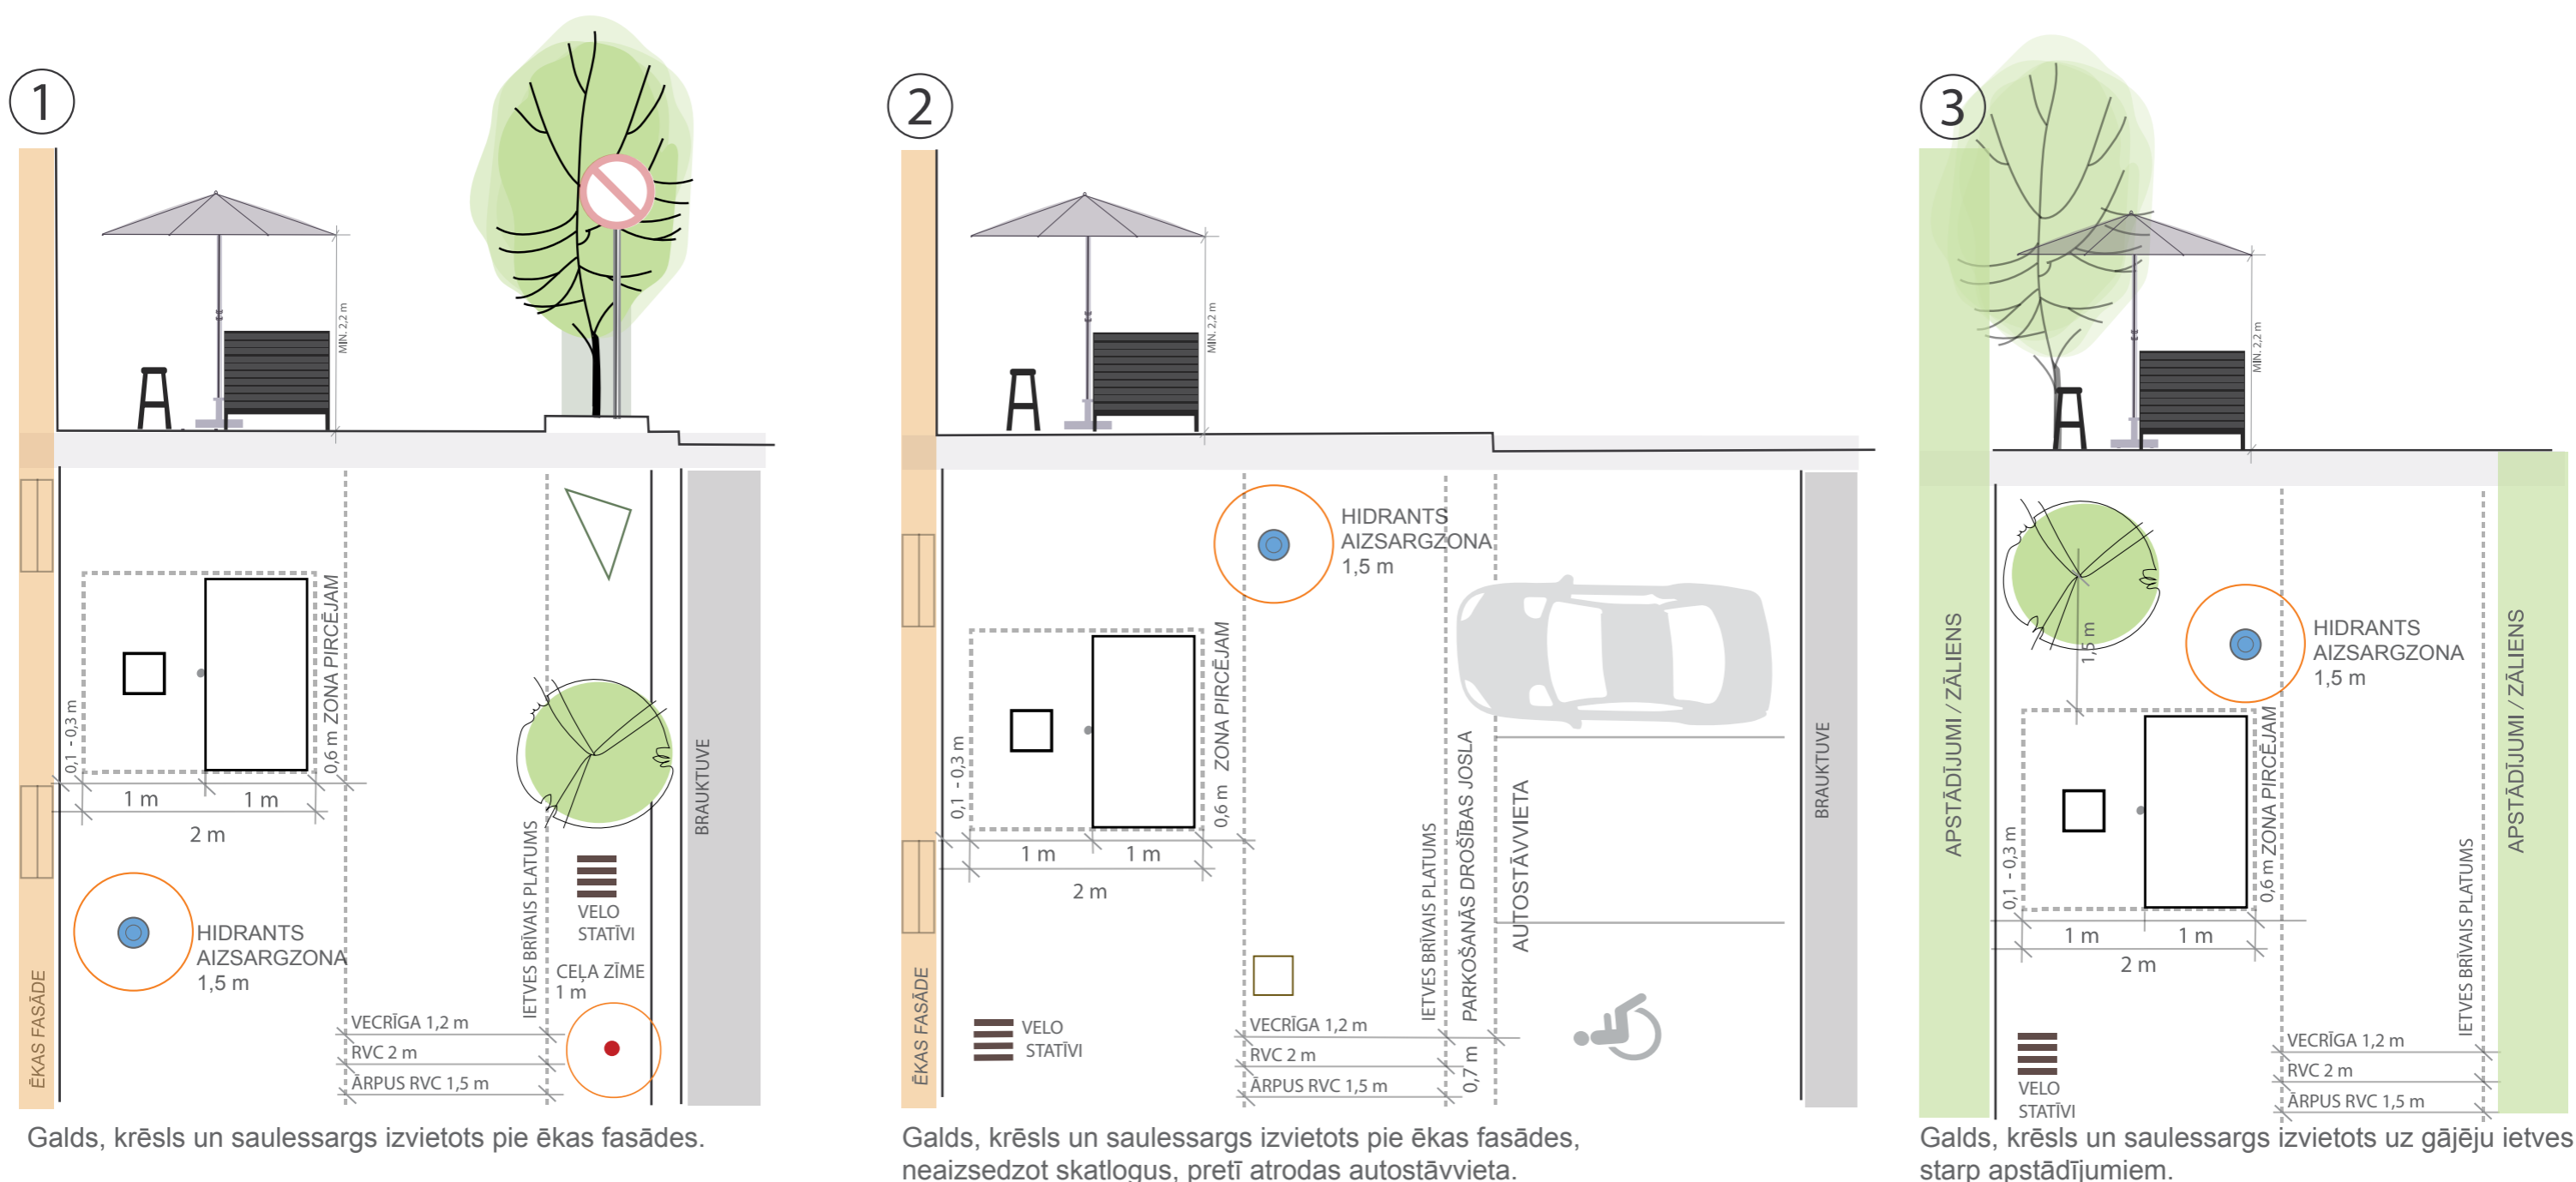

KRĀSU PALETTE

KOKS

RGB 215, 194, 174

PINUMS

RGB 220, 191, 156

RGB 145, 118, 86

RGB 58, 49, 38

RGB 37, 34, 29

RGB 51, 19, 50



RGB 77, 77, 79

RGB 101, 102, 104

RGB 183, 184, 180

TIRDZNICĪBAS IEKĀRTAI UN KOMPLEKTĀCIJAI IR INFORMATĪVA NOZĪME
REKLĀMAS LAUKUMI NAV PAREDZĒTI

RISINĀJUMI REĢISTRĒTAI IELU TIRDZNICĪBAI SALDĒJUMA TIRDZNICĪBA

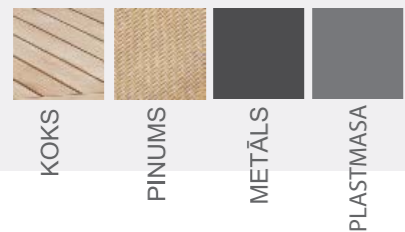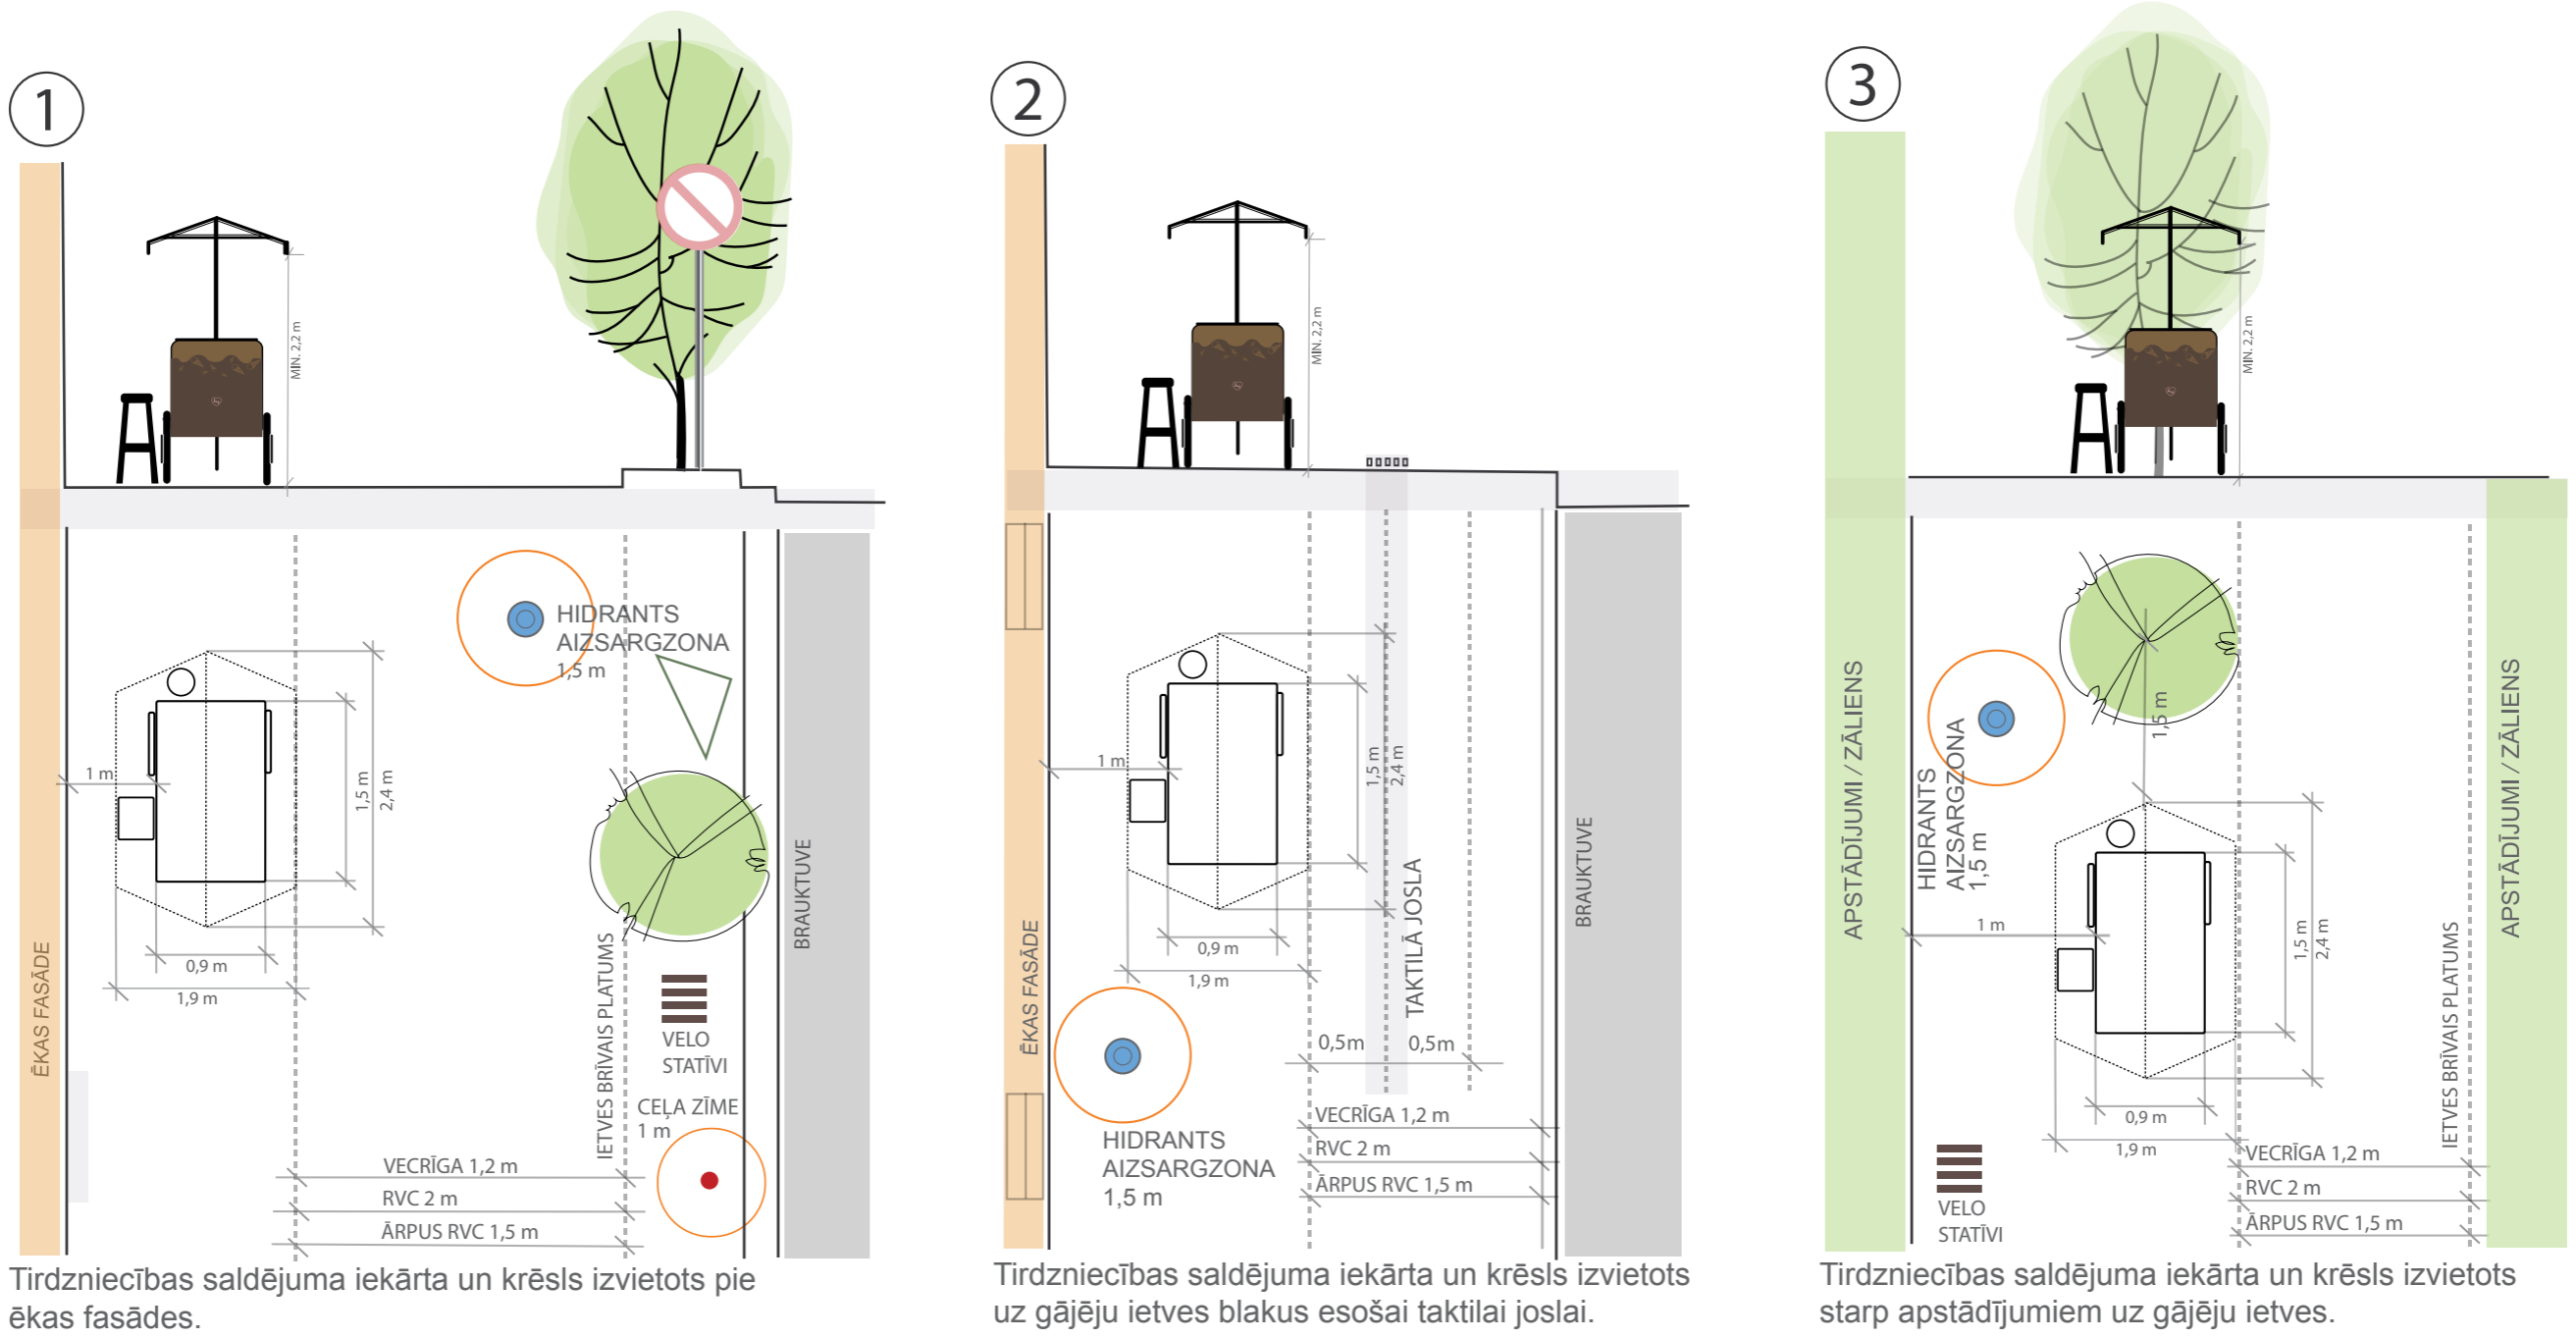

KRĀŠU PALETTE

KOKS

RGB 215, 194, 174

PINUMS

RGB 220, 191, 156

RGB 145, 118, 86

RGB 58, 49, 38

RGB 37, 34, 29

RGB 51, 19, 50


RGB 77, 77, 79

RGB 101, 102, 104

RGB 183, 184, 180

TIRDZNICĪBAS IEKĀRTAI UN KOMPLEKTĀCIJAI IR INFORMATĪVA NOZĪME
REKLĀMAS LAUKUMI NAV PAREDZĒTI

RISINĀJUMI REĢISTRĒTAI IELU TIRDZNICĪBAI ZIEDU TIRDZNICĪBA

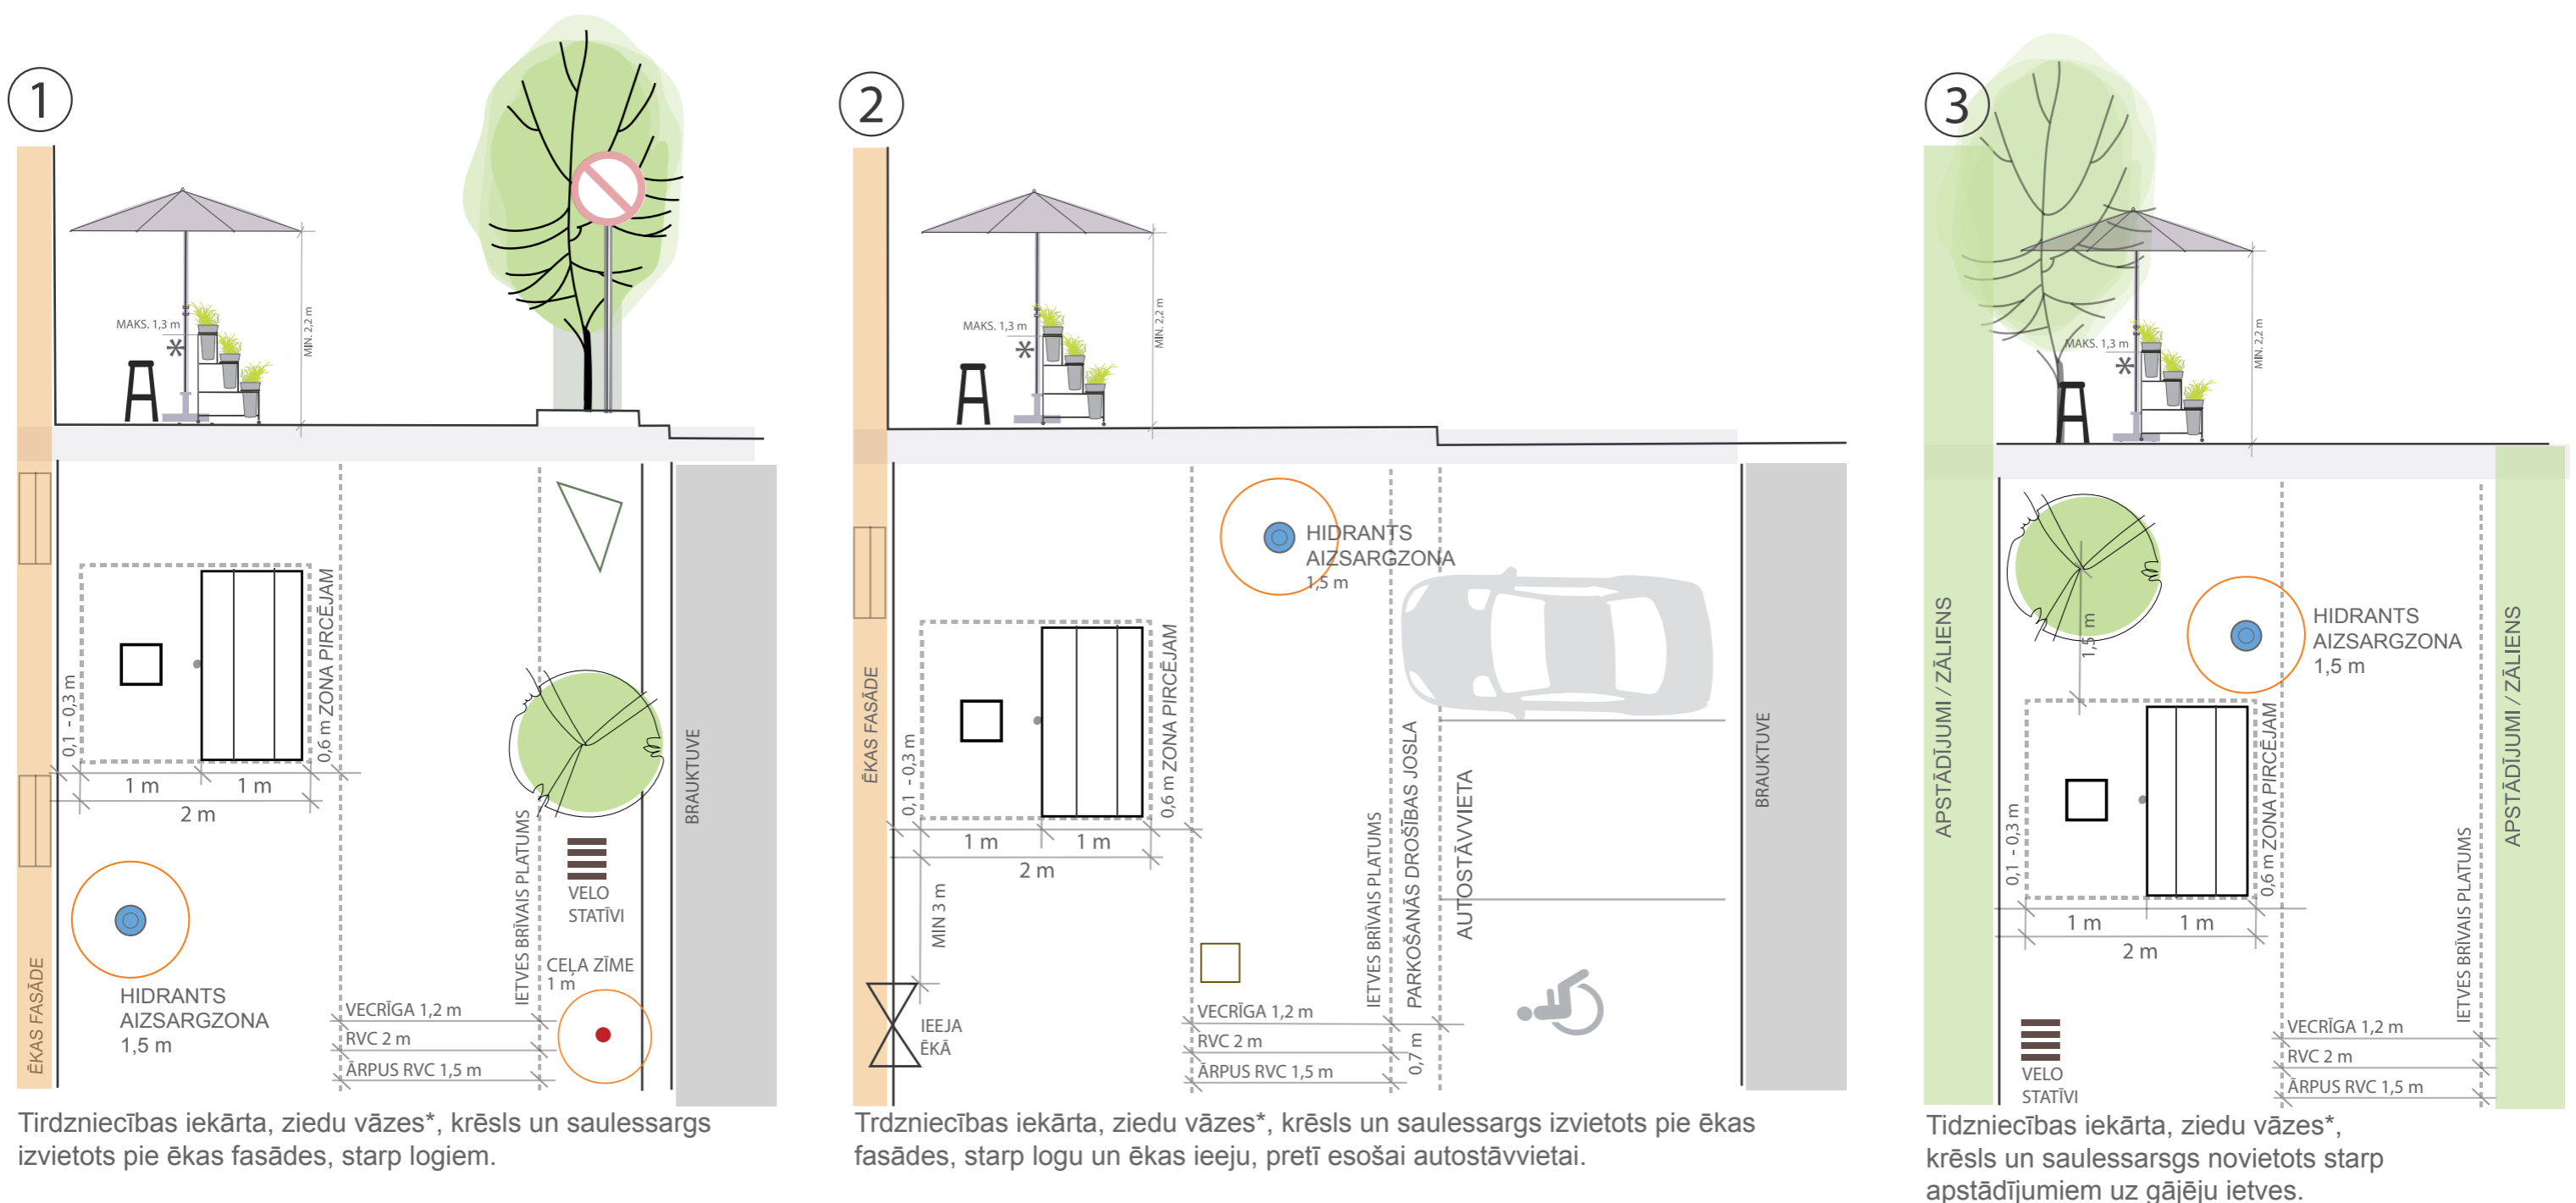

KRĀŠU PALETTE

KOKS

RGB 215, 194, 174

PINUMS

RGB 220, 191, 156

RGB 145, 118, 86

RGB 58, 49, 38

RGB 37, 34, 29

RGB 51, 19, 50


RGB 77, 77, 79

RGB 101, 102, 104


RGB 183, 184, 180

TIRDZNICĪBAS IEKĀRTAI UN KOMPLEKTĀCIJAI IR INFORMATĪVA NOZĪME
*ZIEDU VĀZĒM STĀTĪVĀ IR JĀIEVĒRO VIENAS KRĀSAS, MATERIĀLA UN IZMĒRA IZVĒLE
REKLĀMAS LAUKUMI NAV PAREDZĒTI

IETEICAMĀ DIZAINA MĒBEĻU PARAUGI REĢISTRĒTAI IELU TIRDZNICĪBAI

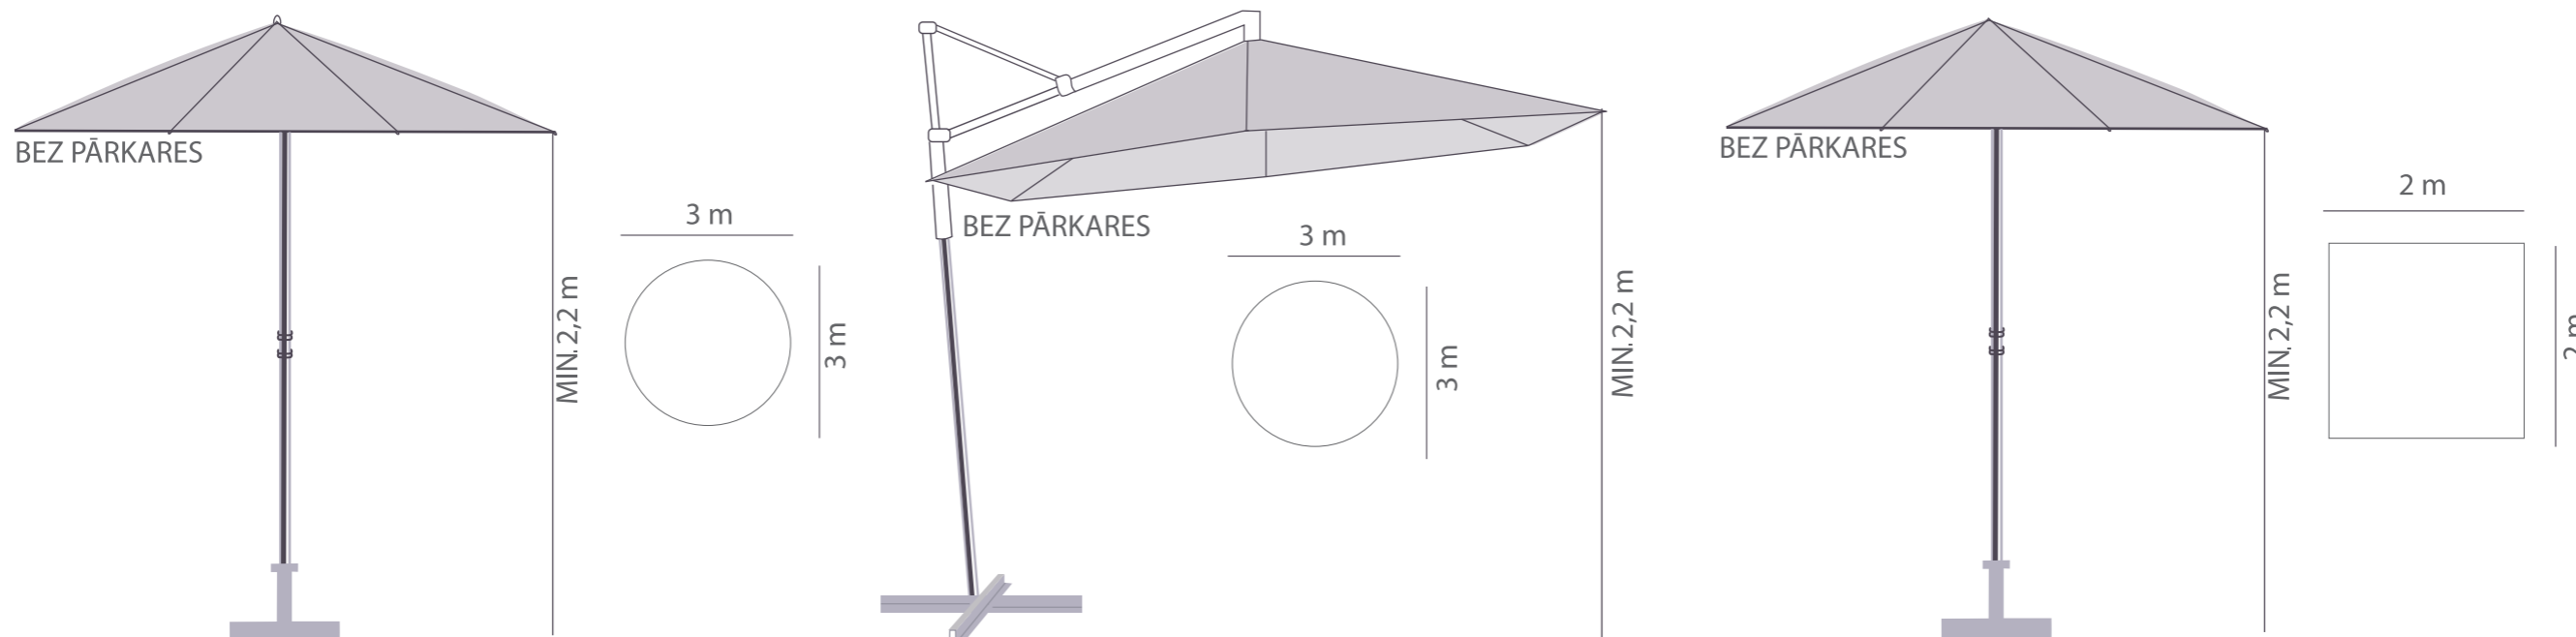


SAULESSARGU RISINĀJUMI REĢISTRĒTAI IELU TIRDZNICĪBAI

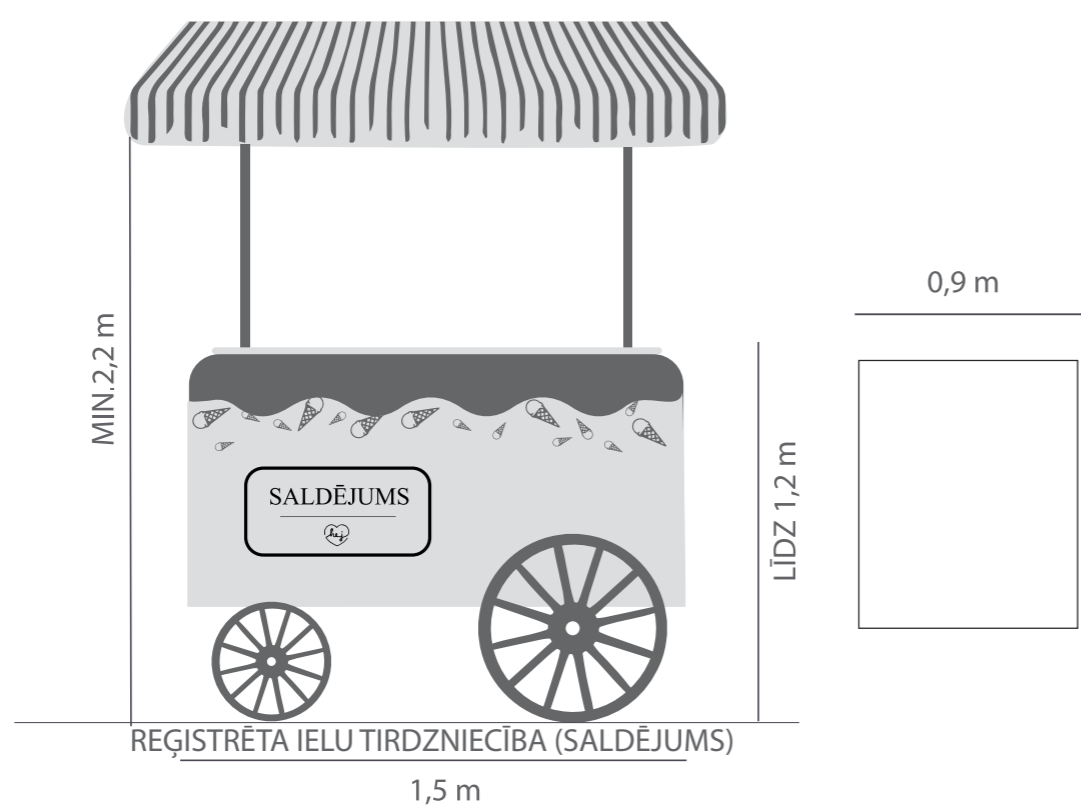


REĢISTRĒTA IELU TIRDZNICĪBA (SALDĒJUMS)

1,5 m

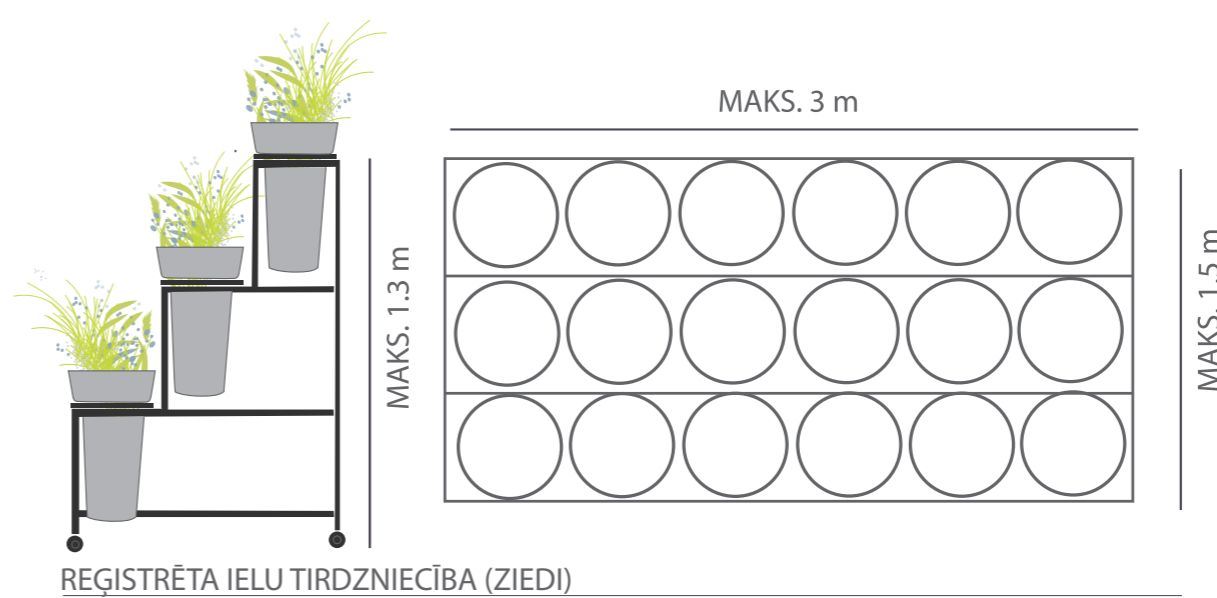

REĢISTRĒTA IELU TIRDZNICĪBA (ZIEDI)

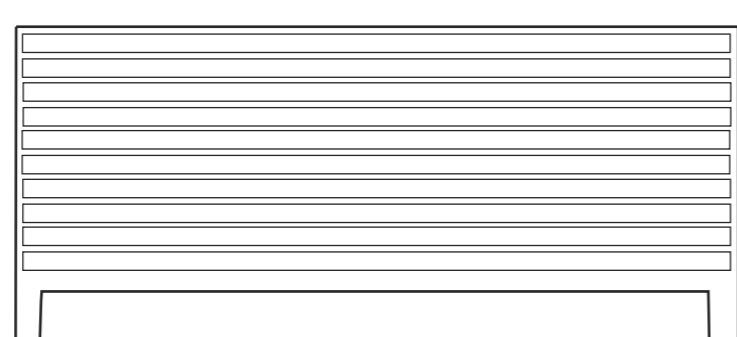

REĢISTRĒTA IELU TIRDZNICĪBA (PAŠU AUDZĒTI PRODUKTI U.C.)

