


Esplanāde

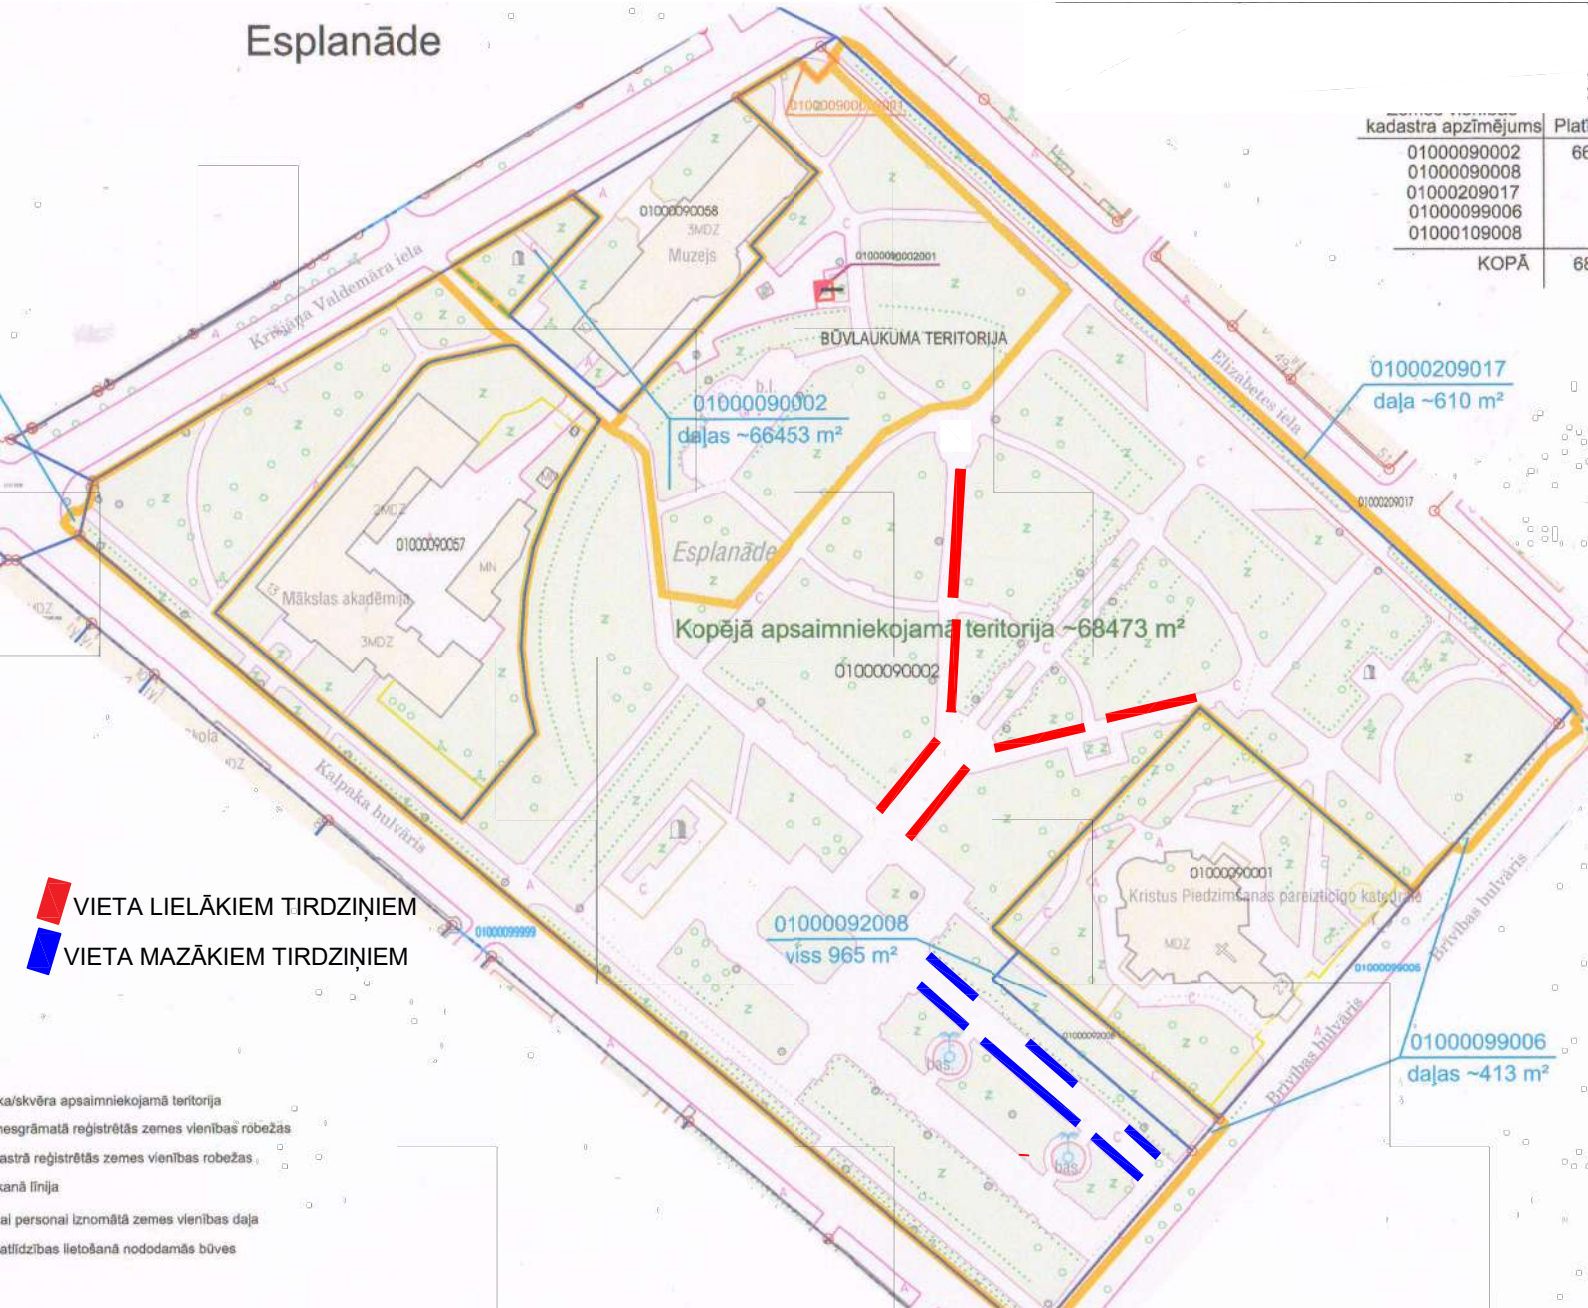

ka/skvēra apsaimniekojamā teritorija
nesgrāmatā registrētās zemes vienības robežas
kadastrā registrētās zemes vienības robežas
kanālā līnija
ai personai iznomātā zemes vienības daļa
atbildības lietošanā nododamās būves