


 RĪGA

Objekts: Bīķernieku iela (tuvāk Kaivas ielai) (0100 092 0049, pielikums Nr. 1)

L.Sile

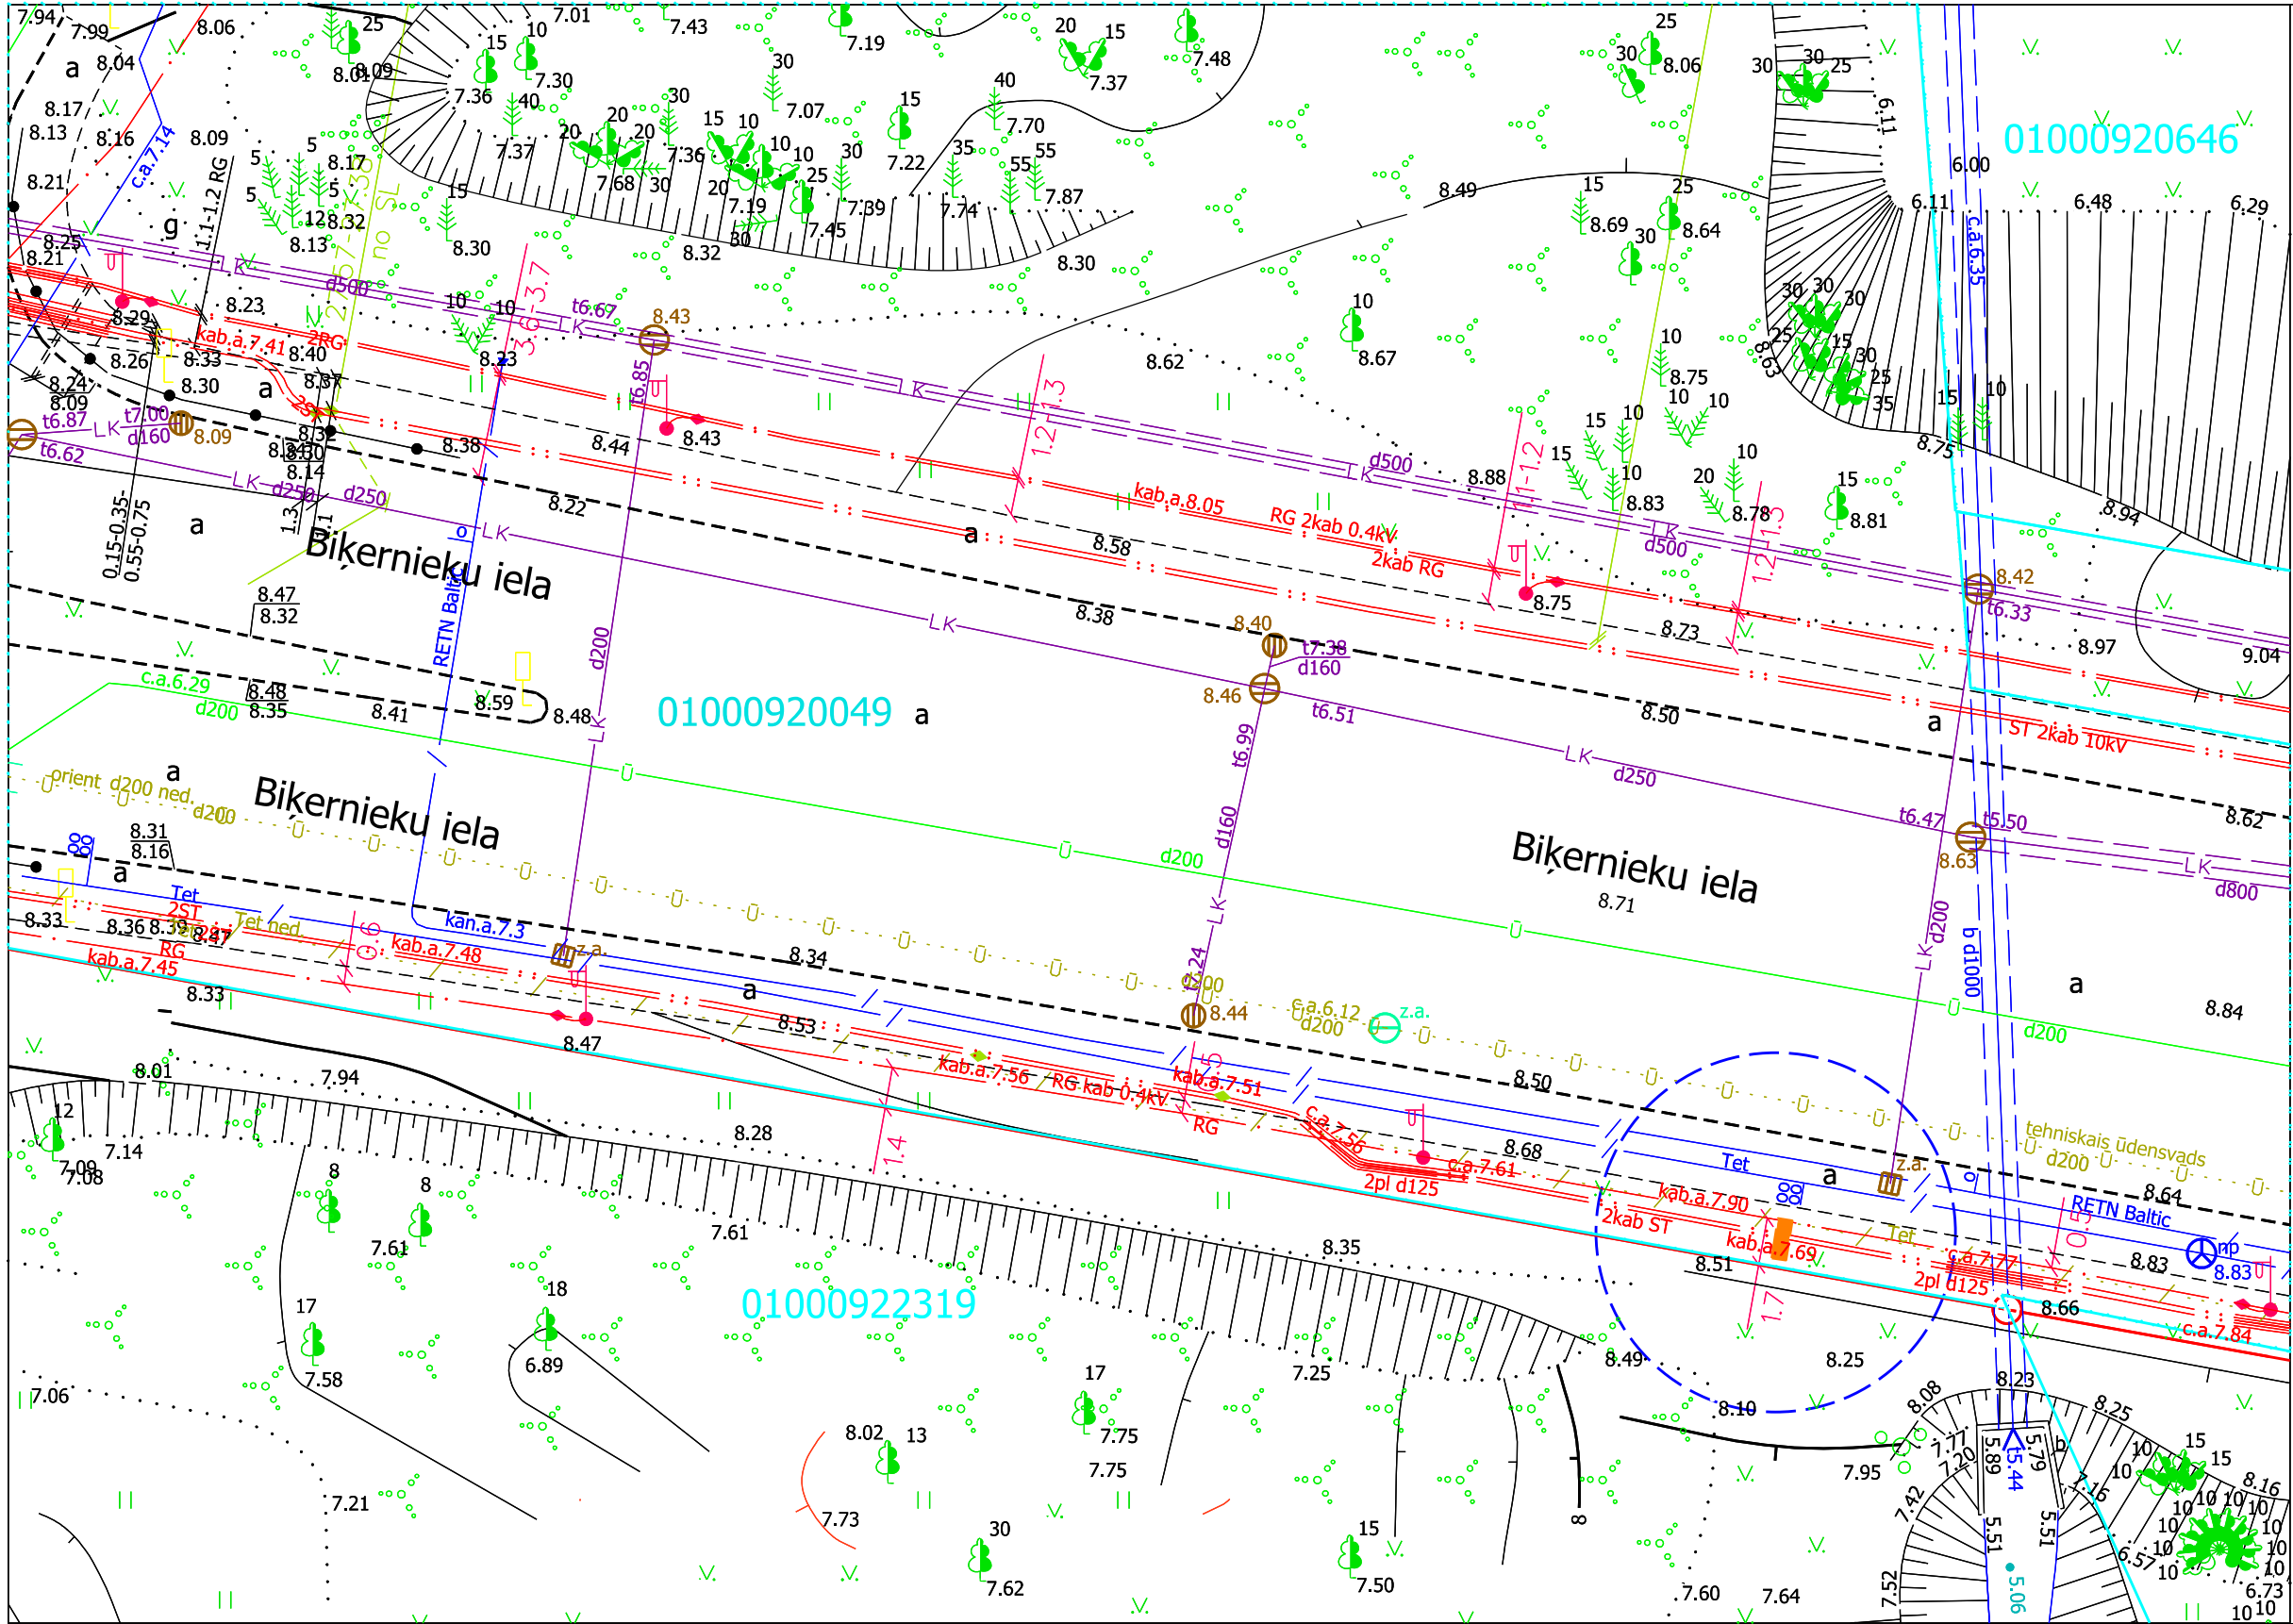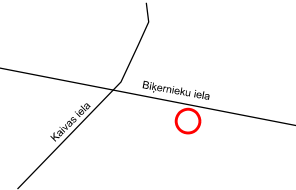

Shēma Nr. 2

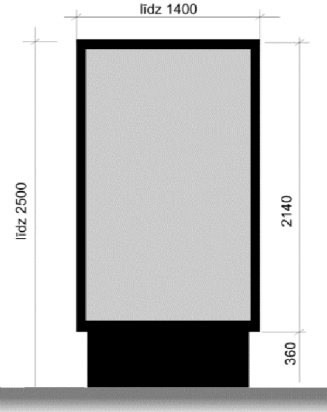


Apzīmējumi:

reklāmas objekts

Datu sagatavošanā izmantots:

Augstas detalizācijas topogrāfiskā informācija (Autors: © Rīgas valstspilsētas pašvaldība, 2003-2024).
Nekustamā īpašuma valsts kadastra informācijas sistēmas dati uz 03.04.2024. (Autors: © Valsts zemes dienests).

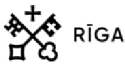

RĪGAS VALSTSPILSĒTAS PAŠVALDĪBAS PILSĒTAS
ATTĪSTĪBAS DEPARTAMENTS

Reklāmas objekta novietojuma shēma M 1:250


Objekts: Bikernieku iela (tuvāk aplīm) (0100 092 0049, pielikums Nr. 2)

Vides projektu nodaļa

L. Holcmane

Vides projektu nodaļa



L.Sīle

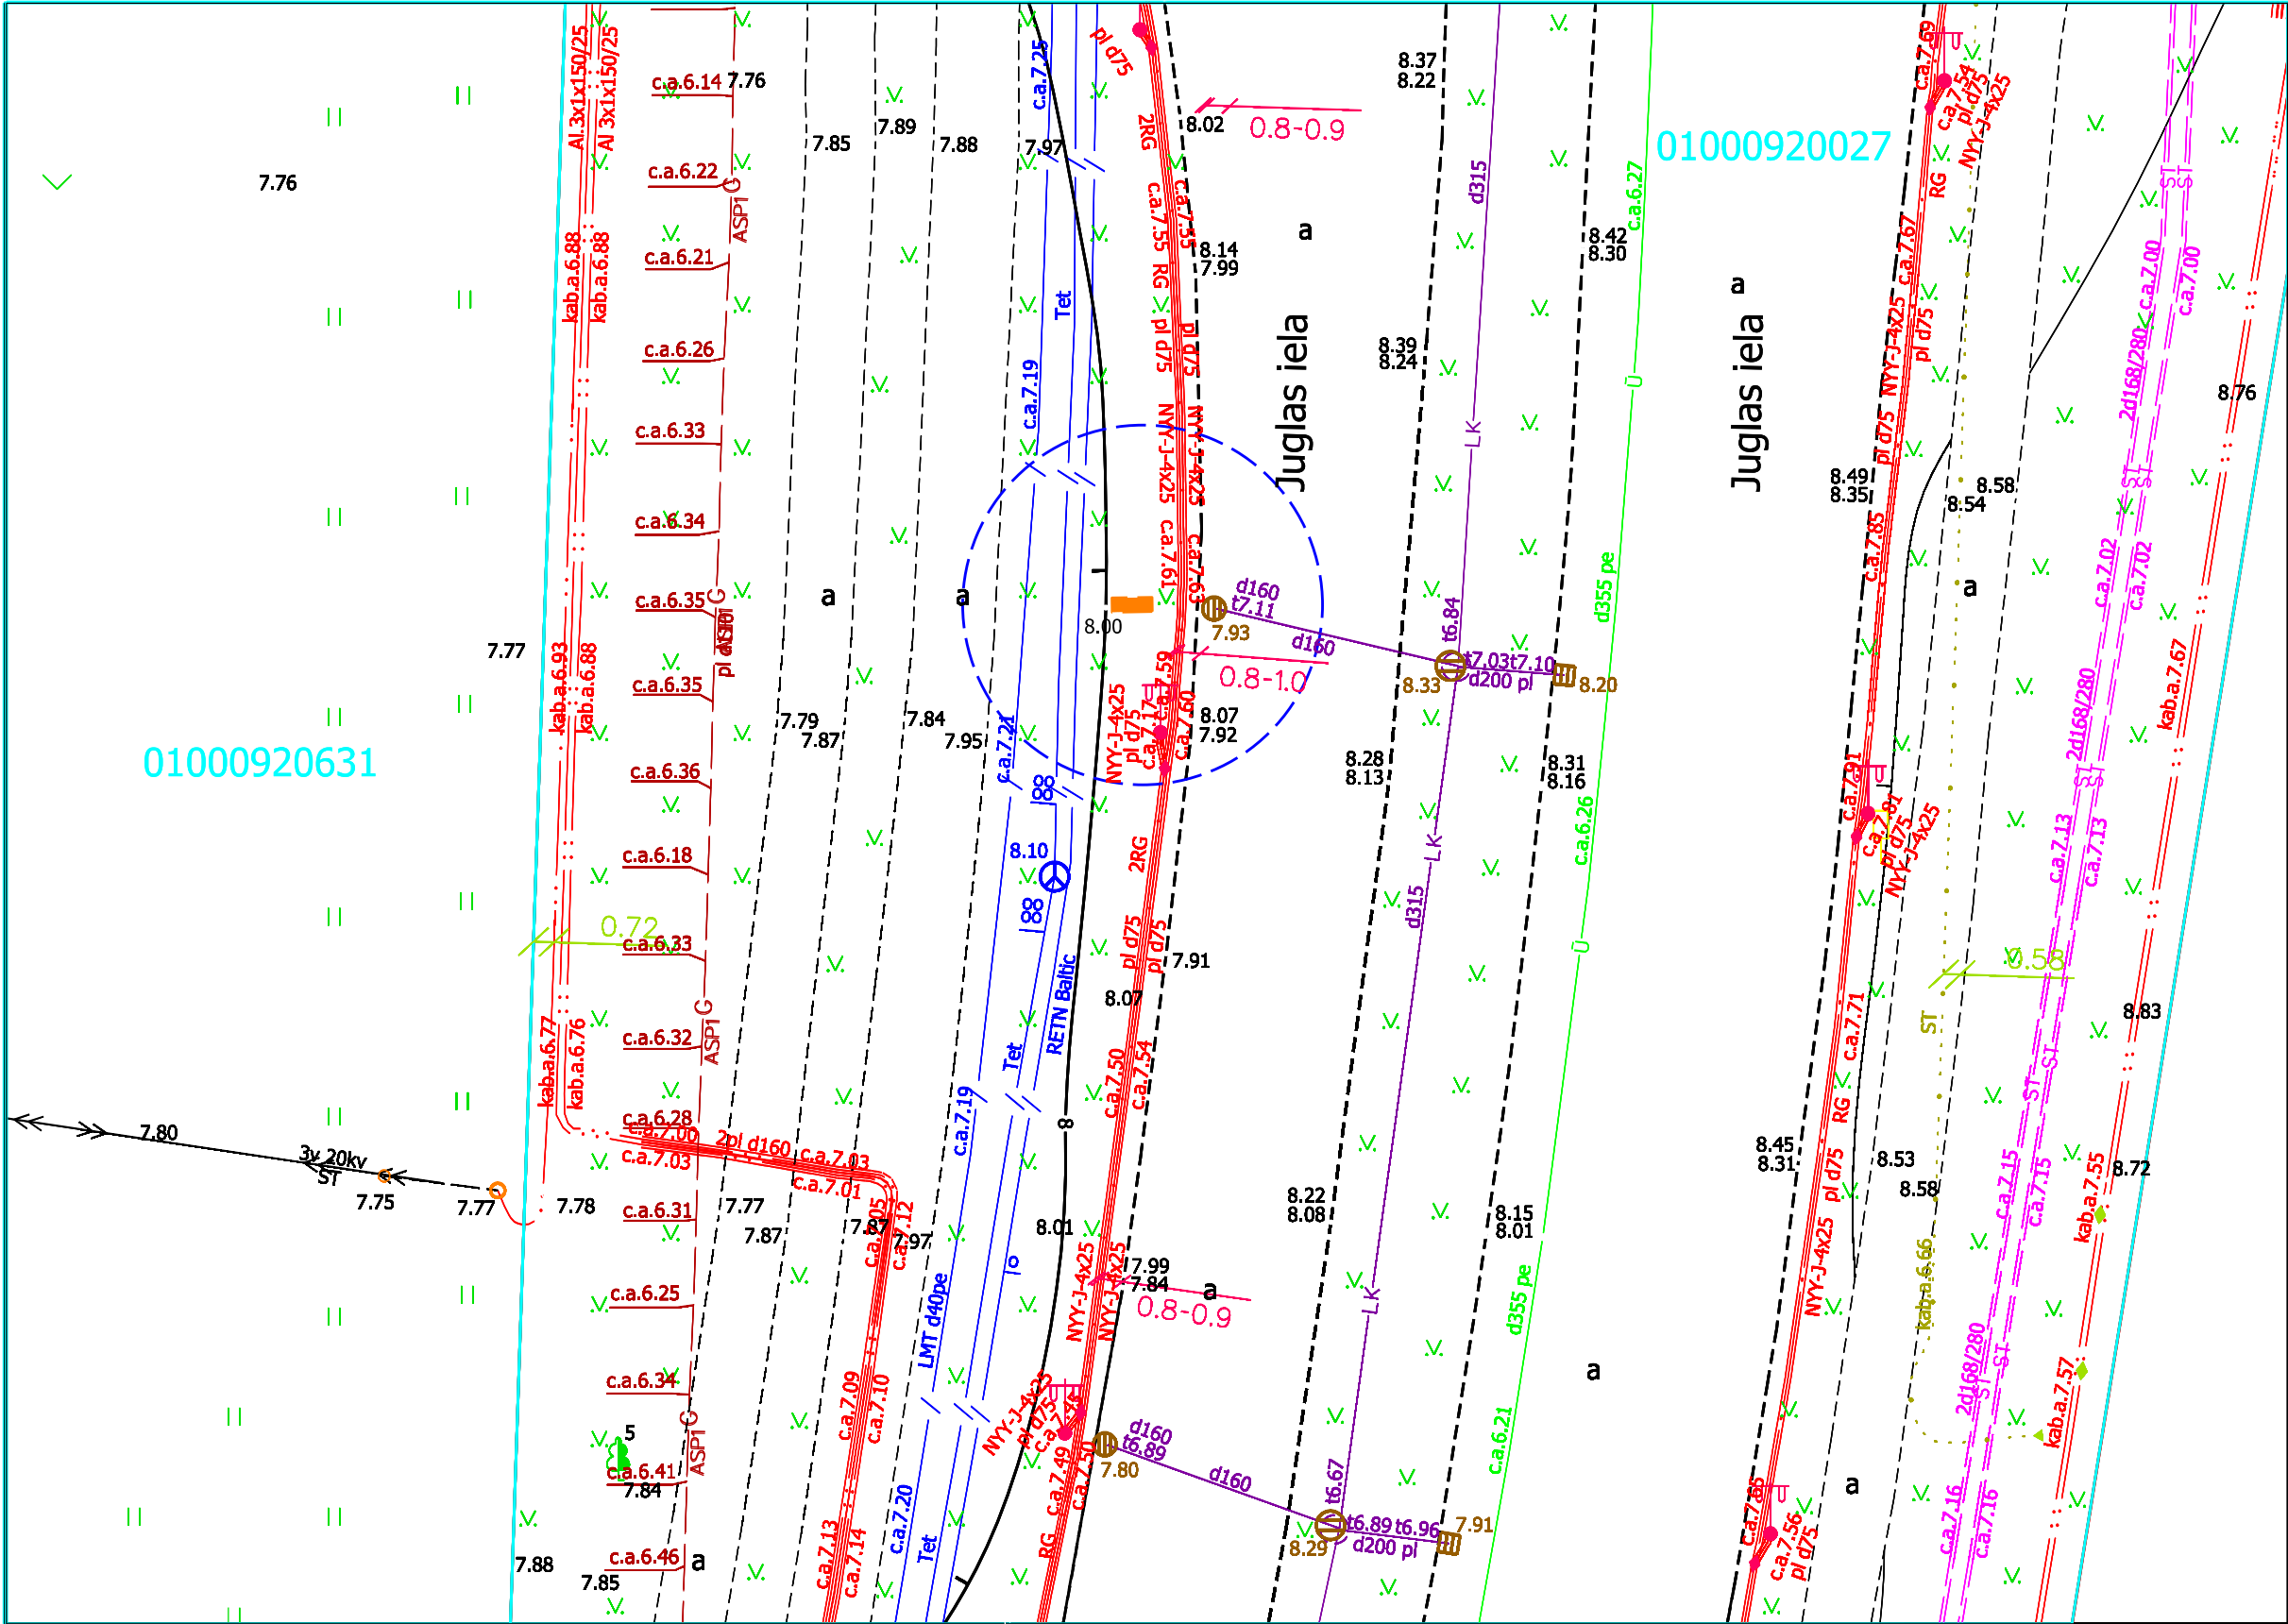

01000920631

01000920027

Shēma Nr. 3

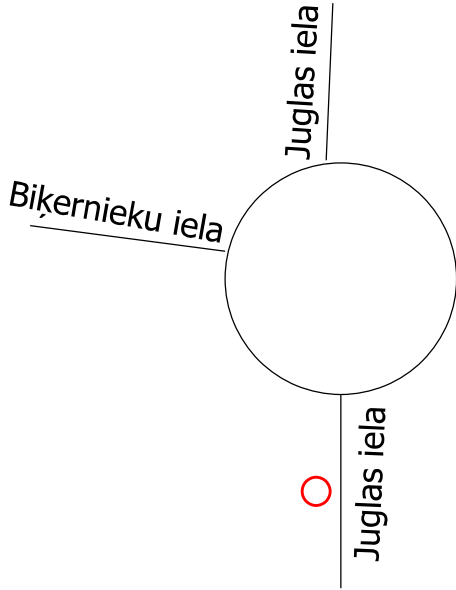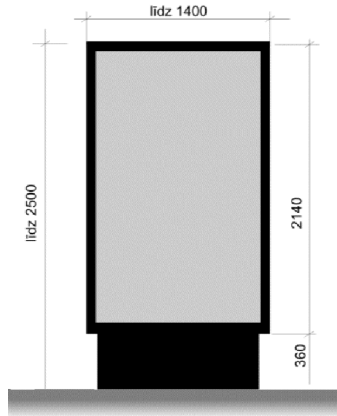

Apzīmējumi:

reklāmas objekts

Datu sagatavošanā izmantots:

Augstas detalizācijas topogrāfiskā informācija (Autors: © Rīgas valstspilsētas pašvaldība, 2003-2024).
Nekustamā īpašuma valsts kadastra informācijas sistēmas dati uz 03.04.2024. (Autors: © Valsts zemes dienests).




RĪGAS VALSTSPILSĒTAS PAŠVALDĪBAS
PILSĒTAS ATTĪSTĪBAS DEPARTAMENTS



Reklāmas objekta novietojuma shēma M 1:250

Objekts: Juglas ielā pie Juglas iela 91 (tuvāk aplīm) (0100 092 0027, pielikums Nr. 3)

Vides projektu nodaļa	L. Holmane	
Vides projektu nodaļa	L.Sīle	

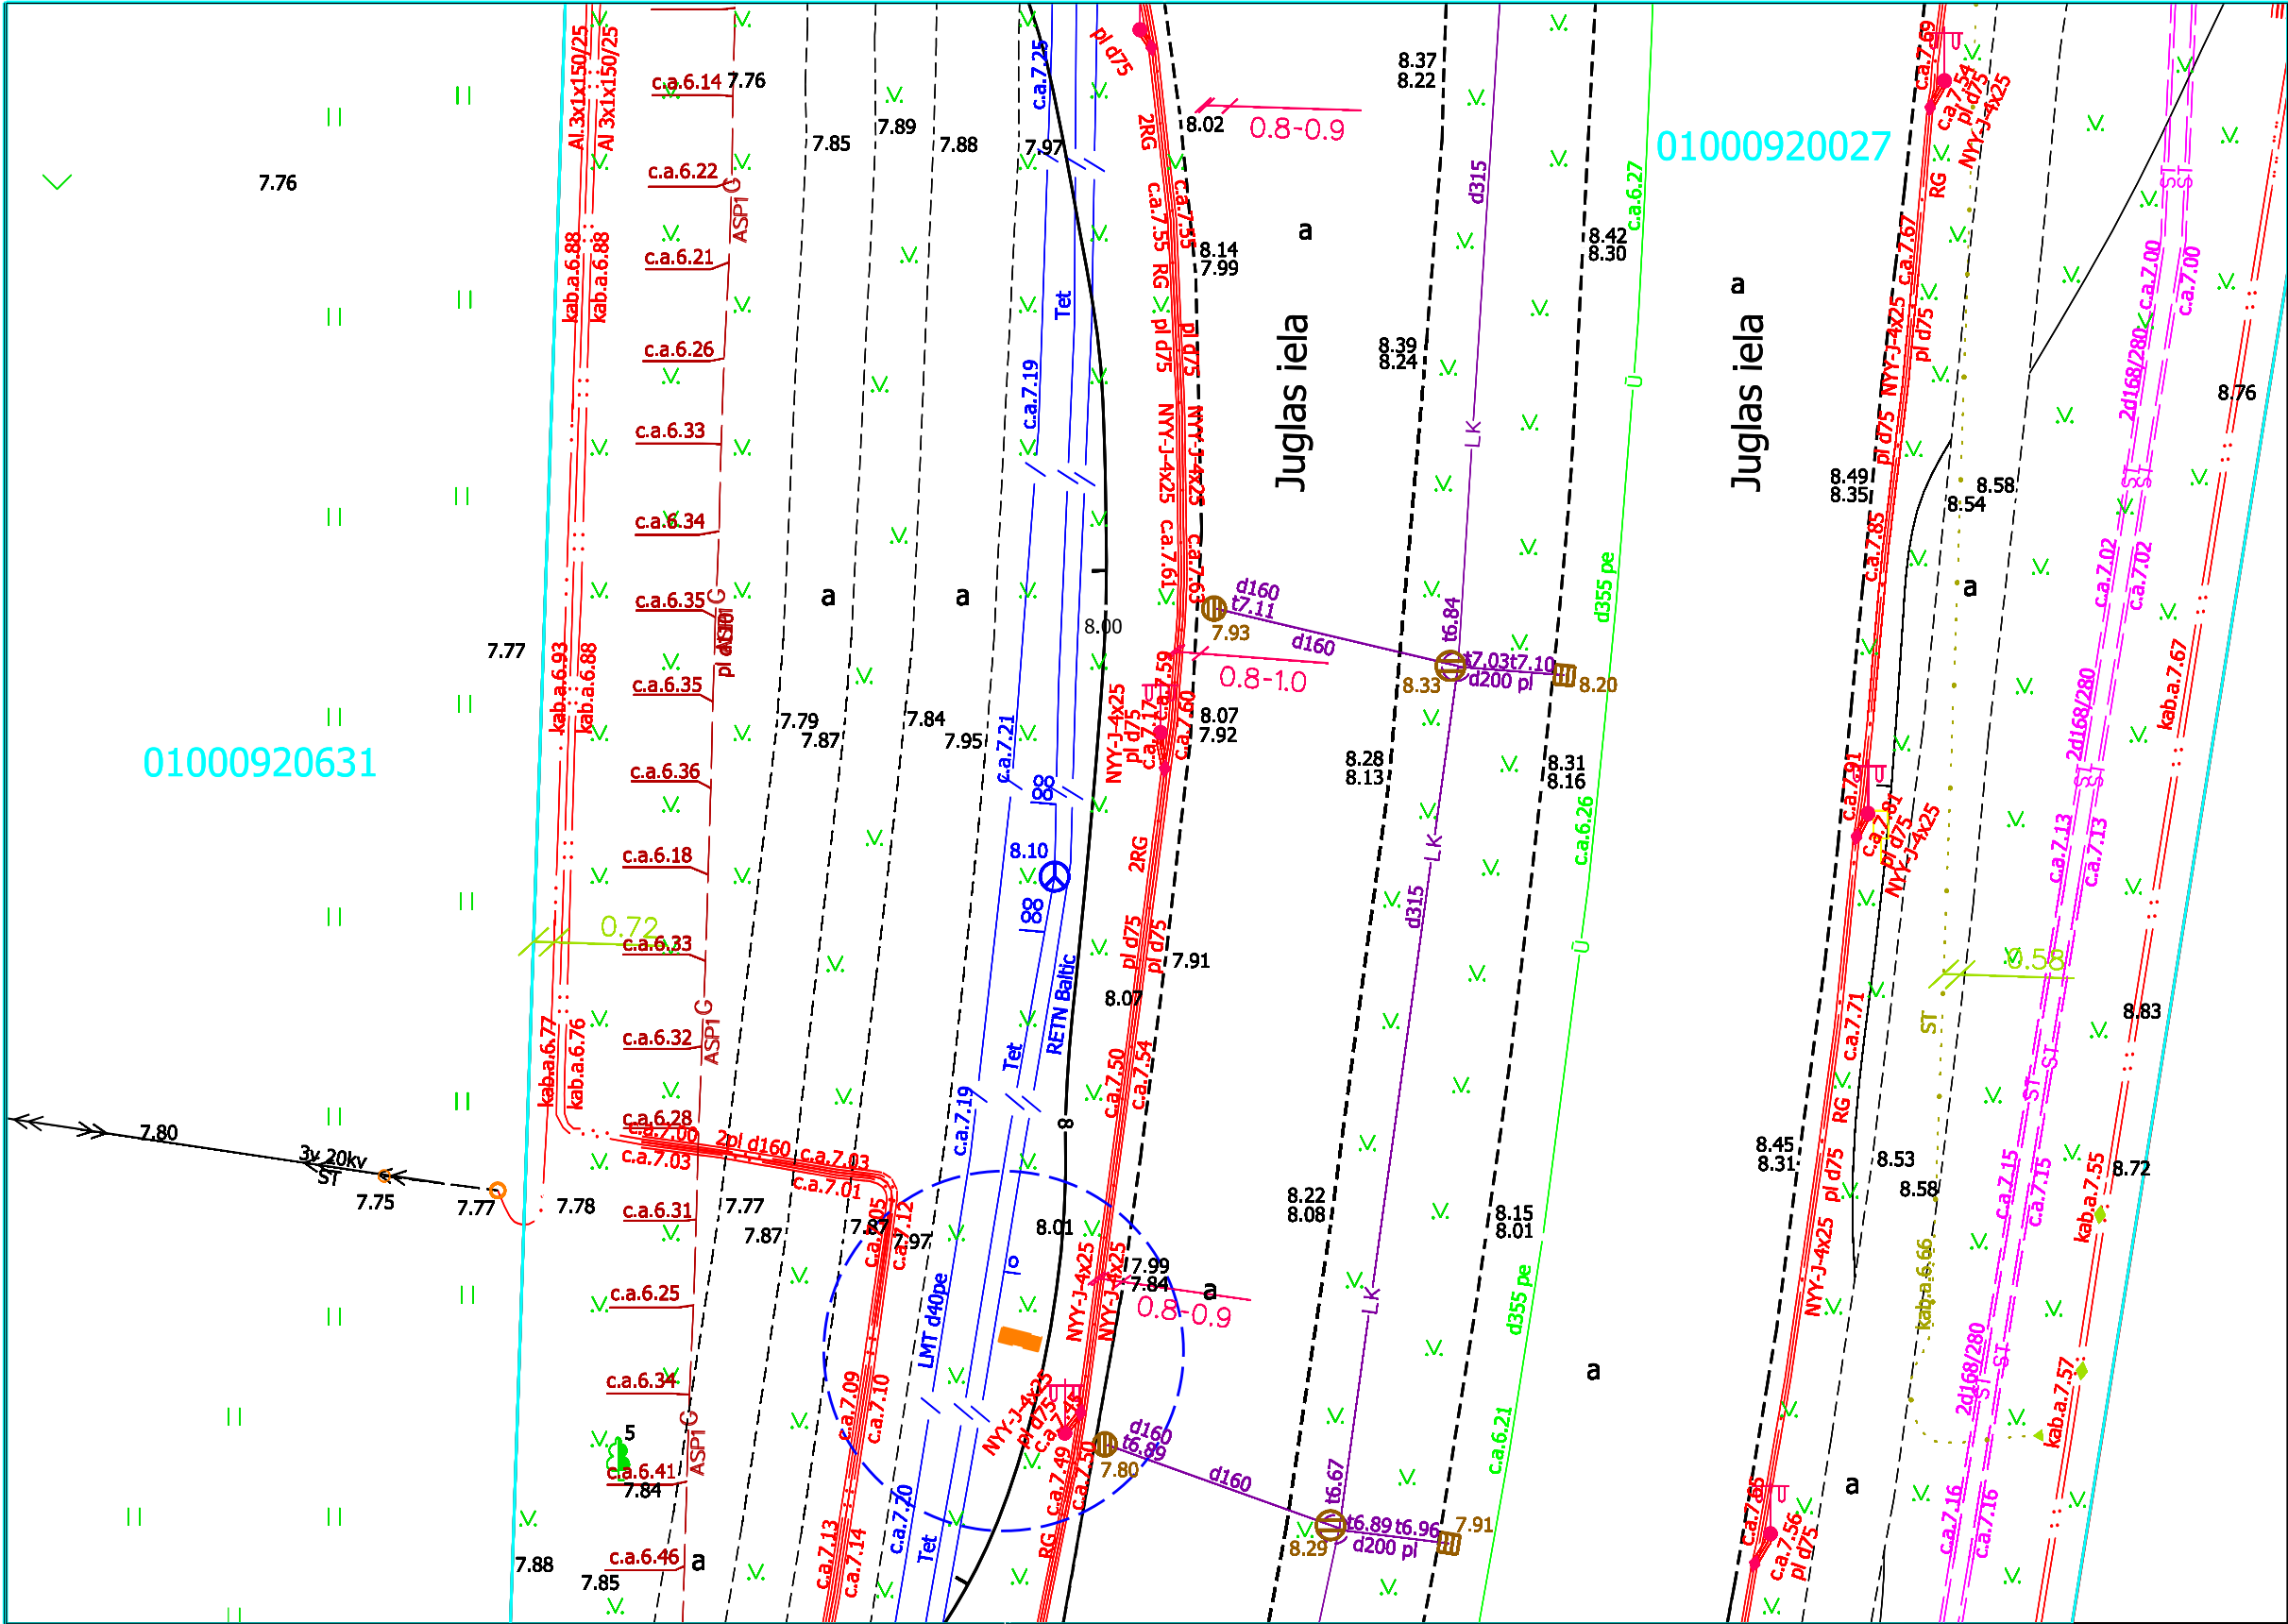

Shēma Nr. 4

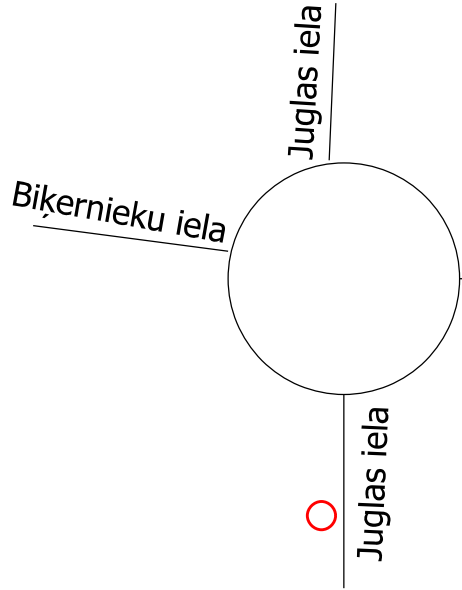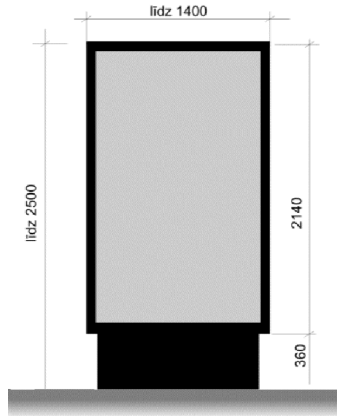

Apzīmējumi:

reklāmas objekts

Datu sagatavošanā izmantots:

Augstas detalizācijas topogrāfiskā informācija (Autors: © Rīgas valstspilsētas pašvaldība, 2003-2024).
Nekustamā īpašuma valsts kadastra informācijas sistēmas dati uz 03.04.2024. (Autors: © Valsts zemes dienests).



RĪGAS VALSTSPILSĒTAS PAŠVALDĪBAS
PILSĒTAS ATTĪSTĪBAS DEPARTAMENTS

Reklāmas objekta novietojuma shēma M 1:250

Objekts: Juglas ielā pie Juglas iela 91 (0100 092 0027, pielikums Nr. 4)

Vides projektu nodaļa

L. Holcmane

Vides projektu nodaļa

L.Sīle