




Anniņmuižas bulvāris

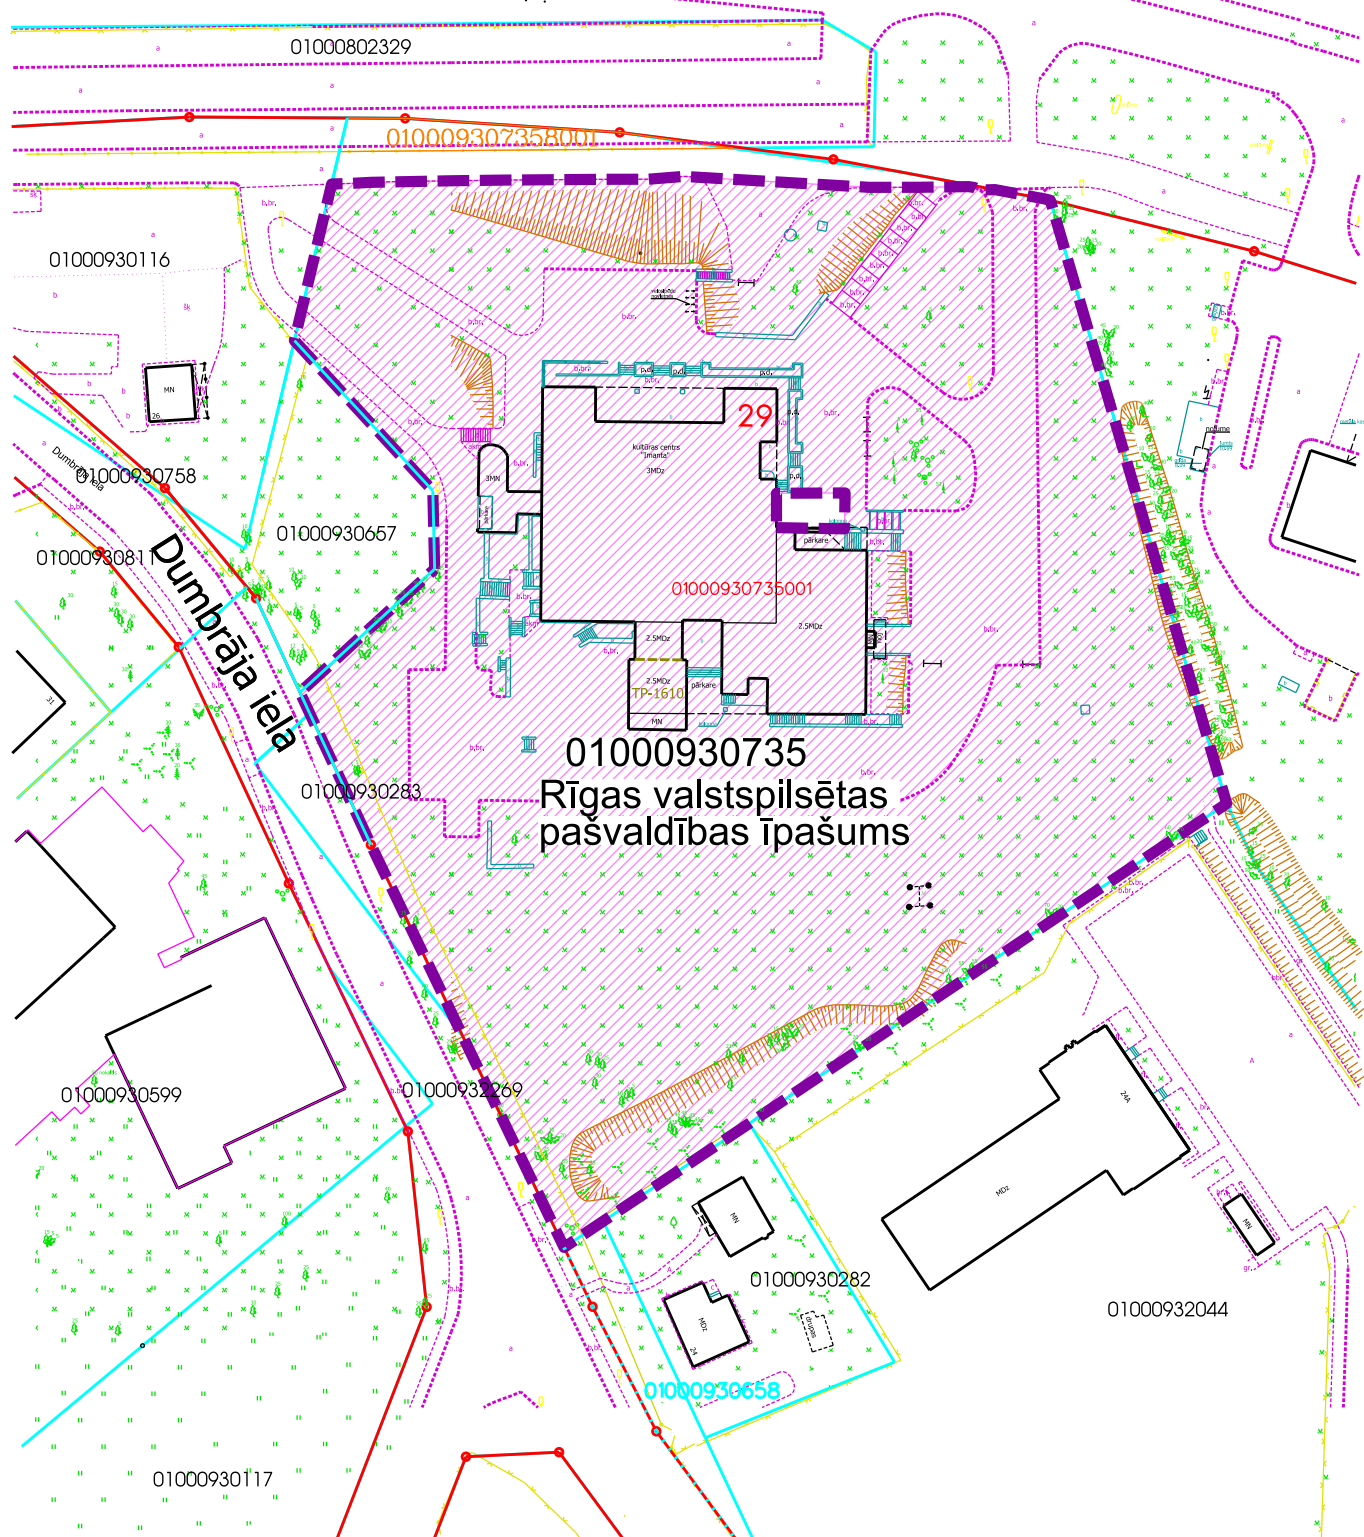

- zemes vienības ar kadastra apzīmējumu
0100 093 0735 daļa "A" 11862 m²

Datu sagatavošanā izmantots:

- Nekustamā īpašuma valsts kadastra informācijas sistēmas dati
(Autors: © Valsts zemes dienests 2011-2023)
- Augstas detalizācijas topogrāfiskā informācija M 1:500
(Autors: © Rīgas pilsētas pašvaldība, 2003-2023)

M 1:1000

Plāns sagatvots RD Īpašuma departamentā 30.03.2023.