1. STĀVA PLĀNS

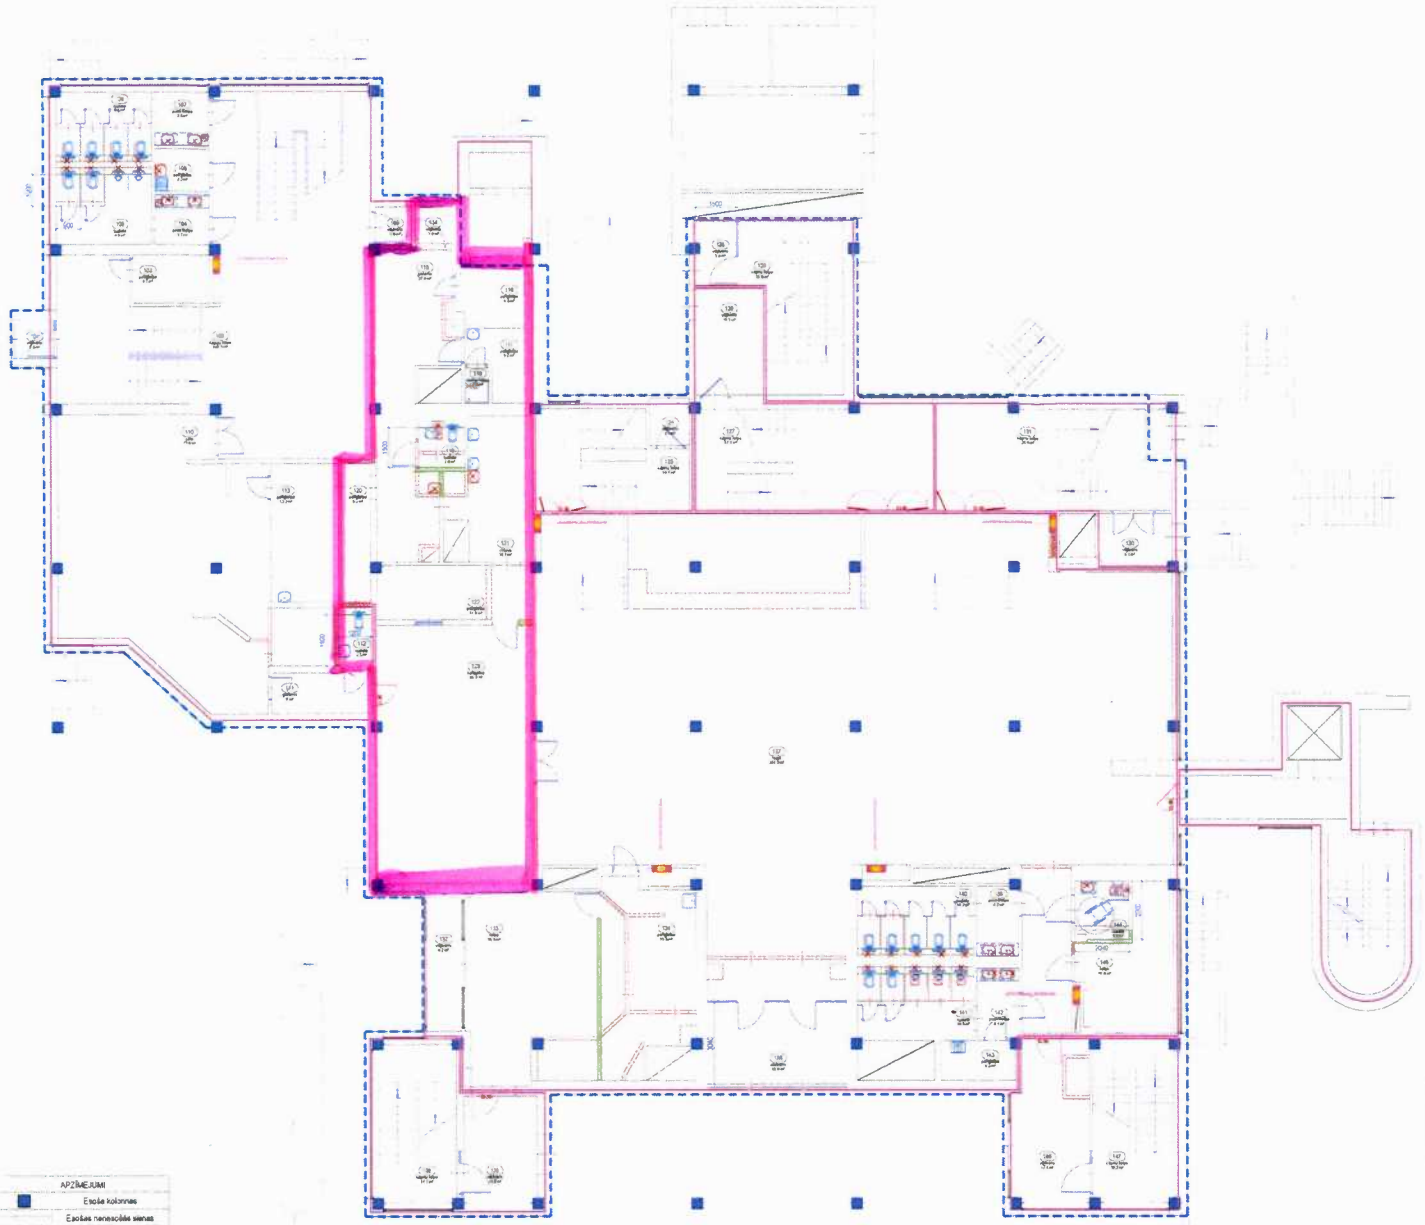

1 stāva aizaugošanas telpu ekspozīcija

Nr.	Nosaukums	Platība m²
101	Vāštvera	2.3
102	Kāpņu telpa	102.1
103	Palīgtelpa	4.7
104	Priekštelpa	3.7
105	Tualete	9.5
106	Tualete	8.6
107	Priekštelpa	3.9
108	Palīgtelpa	3.3
109	Vāštvera	1.6
110	Zāle	73.6
111	Ģeriatra	8.0
112	Tualete	2.3
113	Palīgtelpa	13.3
114	Vāštvera	1.9
115	Ģeriatra	27.4
116	Palīgtelpa	5.0
117	Palīgtelpa	5.2
118	Dušas telpa	1.2
119	Tualete	2.8
120	Palīgtelpa	6.2
121	Vitrīne	14.7
122	Palīgtelpa	11.8
123	Kaloriferīts	56.3
124	Vāštvera	2.7
125	Kāpņu telpa	18.7
126	Vāštvera	10.1
127	Kāpņu telpa	31.1
128	Vāštvera	3.6
129	Kāpņu telpa	19.5
130	Vāštvera	5.1
131	Kāpņu telpa	24.9
132	Vāštvera	6.2
133	Telpa	35.5
134	Palīgtelpa	23.5
135	Vāštvera	10.8
136	Kāpņu telpa	17.1
137	Vāštvera	15.9
138	Foajē	547.3
139	Priekštelpa	4.2
140	Tualete	10.2
141	Tualete	10.2
142	Priekštelpa	4.1
143	Palīgtelpa	4.2
144	Tualete	4.4
145	Telpa	15.4
146	Vāštvera	17.4
147	Kāpņu telpa	19.2
148	Kāpņu telpa	19.2
Ēkas veida aizaugošanas platība:		1483

SAŠKAŅOTS
AR 11.03.2018
Rīgas pilsētas būvvaldes
Arhitektūras pārvalde
Arhitektūras reģistra
pārvaldes vadītāja
Ritija Šēna

APZĪMEJUMI

- Esošie kolonnas
- Esošās nenesošās sienas
- Aizmūrējamā ala
- Jaunas ales nenesošās sienās
- Demontējamās konstrukcijas
- Projektējamās starpsienas
- Projektējamās starpsienas EI-60
- Esošās logs
- Darba robežā
- Ugunsdrošās nodalījums
- Jauna koka duņju bloks
- Jauna EI-30 duņju bloks

PIEZĪMES:

1. Aizgaisuma aizsprosta dobās mantā
2. Izmēri doti milimetros
3. Izmēri doti pēc mērīšanas un būvniecības gaitā precizējami datu
4. Par nosacītu atzīmi ± 0.000 tiek pieņemta 1. stāva grīdas līmenis
5. Visus montāžas nepieciešamos materiālus arhitekts precizēsim
6. Visu materiālu veidošanu jāveic saskaņā ar ražotāju ieteikumiem
7. Materiāliem jābūt ar atbilstošu ūdens kvalitāti, un jāatbilst ēk projekta prasībām.
8. DEMONTĒJAMĀS STARPSIENAS IR NENESOŠAS UN TO DEMONTĀŽA NEIETEKMĒS ĒKAS KONSTRUKTĪVO NOTURĪBU.

ARHITEKTE
LARISA LIEPIŅŠ-OZVA
SERTIFIKĀTS Nr. 5-1-1003

MARIS
MEŽĪTIS
SERTIFIKĀTS Nr. 5-1-1002

SIA "TORENSBERG" Reģ.Nr.40003621318			PASŪTĪTĀJS: RĪGAS DOMES ĪPAŠUMA DEPARTAMENTS	Rīmeriņa Vālgnera iela Rīga, LV - 1050
AMATS	IZVĀRDS	PARAŠTS	BŪVOBJEKTS: Kultūras un atpūtas centrs "IMANTA". Annīņmuižas bulvāri 29, Rīga, LV1067. Izšķirošais veidā vienkāršotā atjaunošana	PASŪTĪJ.Nr. 07/11/18_TOR
Vad. arhit. sertifikāts	Larisa Liepiņš-Ozva			MĒROGS 1:100 / MAPPE VA
Izstr.Beigās	Larisa Liepiņš-Ozva			LAPA 03 / LAPAS 04
			RASēJ. NOSAUKUMS: 1.stāva plāns	ARHĪVA Nr.
				DATUMS 08.11.201